


LOCAL DESTINADO A CONSTRUÇÃO
DO ESTÁDIO MUNICIPAL DE ARNEIROZ
COORDENADAS UTM
E : 372079,58 / N : 9301523,75



BAIRRO
SANTA LUZIA

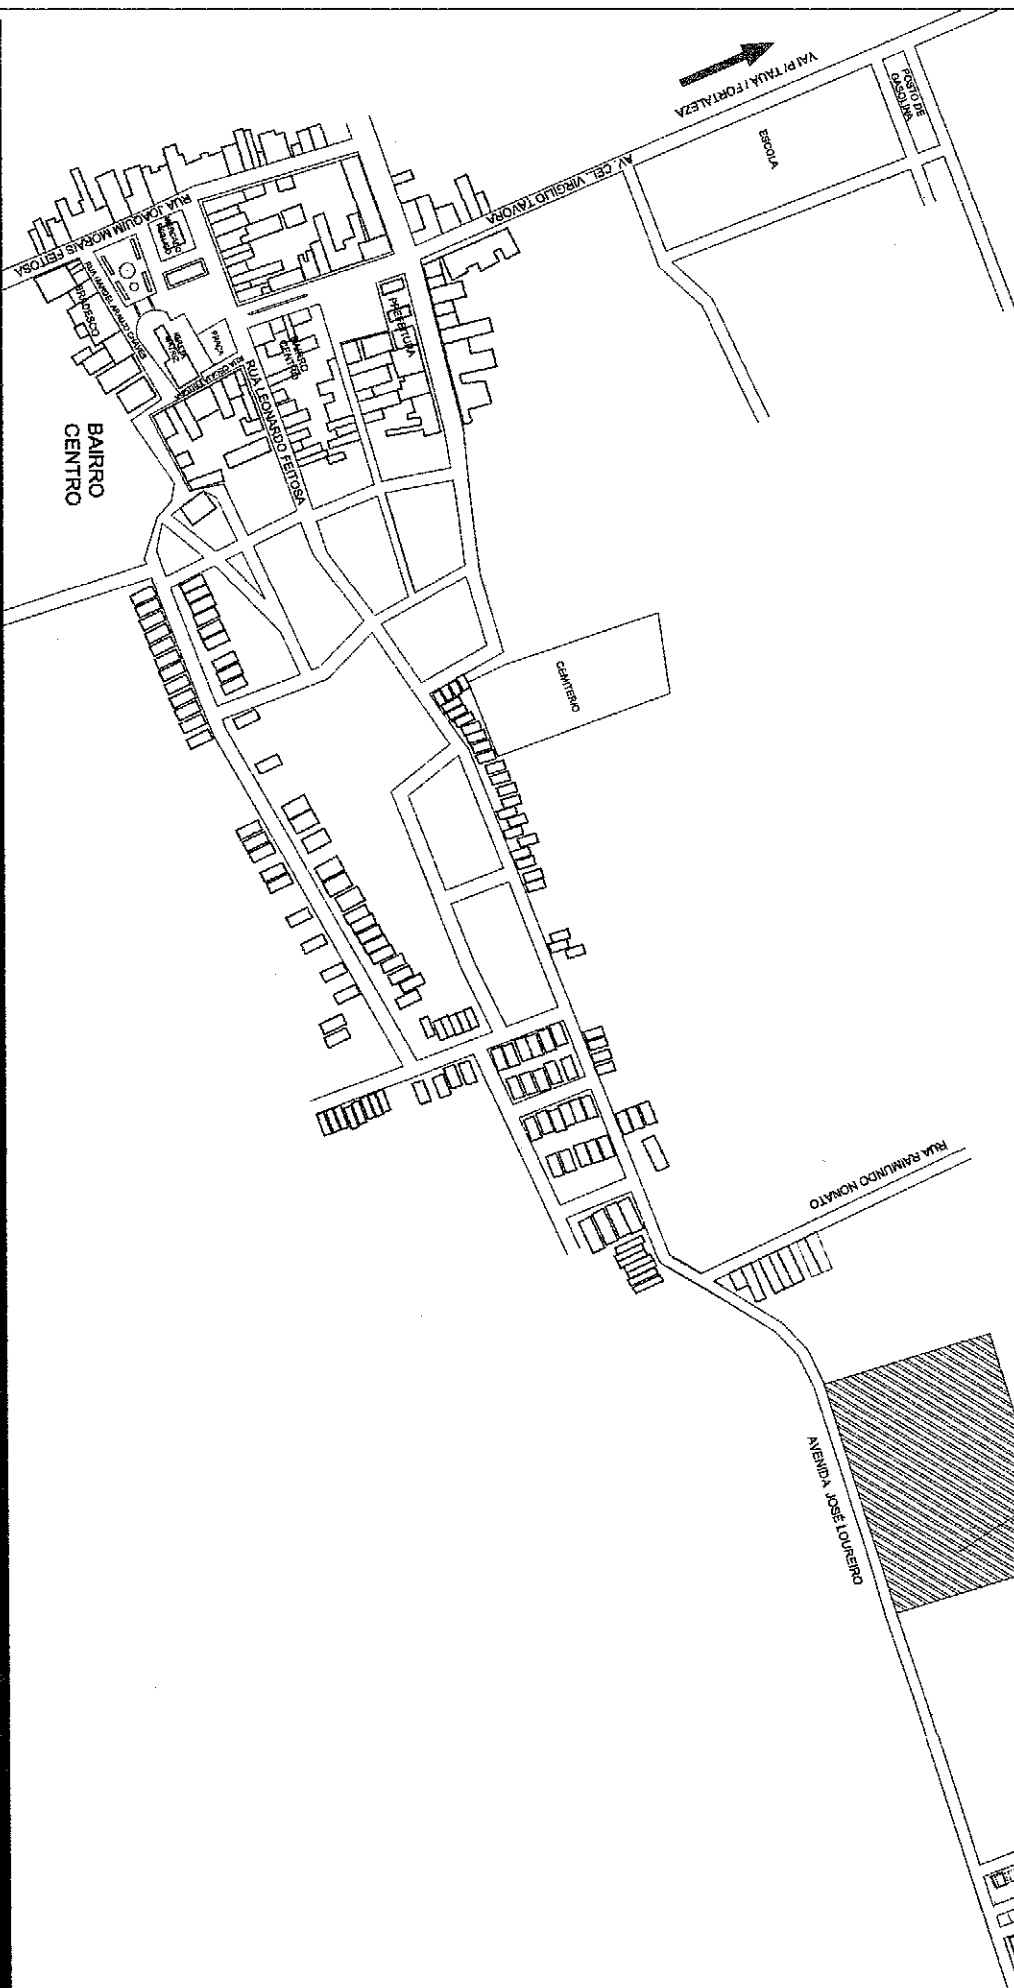



MAPA DE LOCALIZAÇÃO



PROJETO	ESTÁDIO MUNICIPAL DE ARNEIROZ	LEGENDA PLANTA	LEGENDA FOT. AER.	RESPONSÁVEL	DATA
CONTRATANTE	GOVERNO MUNICIPAL DE ARNEIROZ-CE	---x--- CERCA	---x--- PROJETO	CLAUDIA VILLAS BOAS	AGO/2018
ENGENHEIRO	AVENIDA JOSÉ LOUREIRO LINO	---x--- AQUED. LARGOS	---x--- TERRENO NATURAL	DESIGNO	ESCALA
CONTENHIMENTO	ANT. DE LOCALIZAÇÃO	---x--- VÍAS DE ACESSO	---x--- BUENHO CAPENADO	EXTENSO	1/5000
		---x--- BUENHO TUBULAR		LARGURA	
					01-04


 
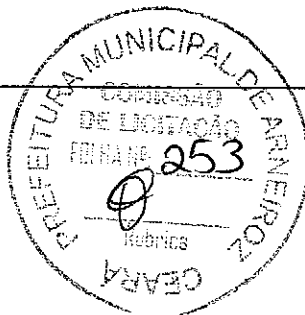


PROJETO	ESTÁDIO MUNICIPAL DE ARNEROZ	LEGENDA PLANTA	RESPONSÁVEL	CLAUDIA VILLAS BOAS	DATA
CONTRATANTE	GOVERNO MUNICIPAL DE ARNEROZ-CE	 CAMIÕES	PROJETO	DESENHO	AGO/2018
ENDEREÇO	AVENIDA JOSÉ LOUREIRO LINO	 ACÚDES LAGUNAS	TERRENO NATURAL	SAM LIMA	ESCALA
CONTEÚDO	PLANTA DE SITUAÇÃO	 BUERO CAPEADO	EXTENSÃO	-	1/1000
		 VAS DE ACESSO	LARGURA	-	
		 BUERO TUBULAR			

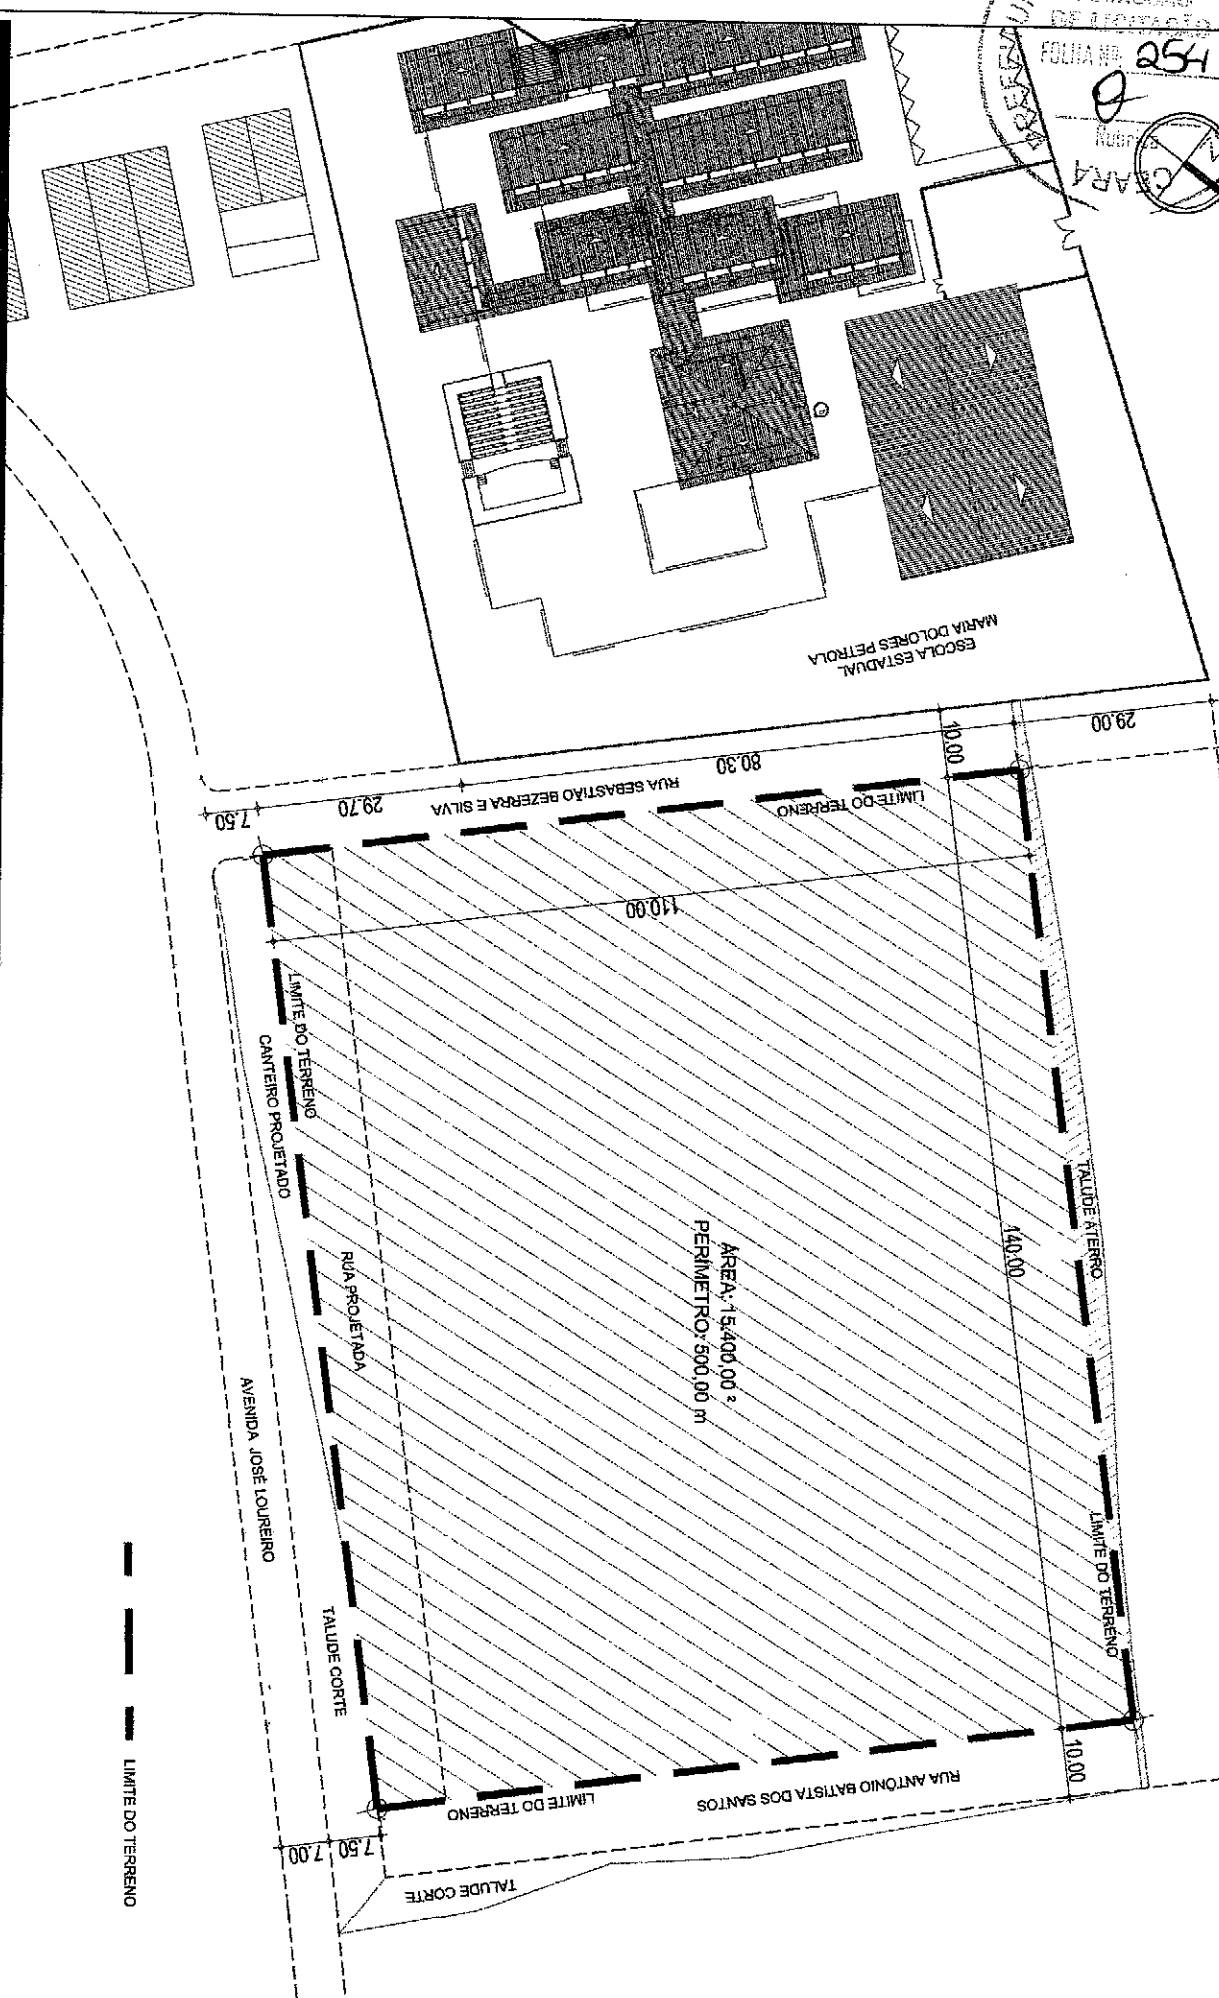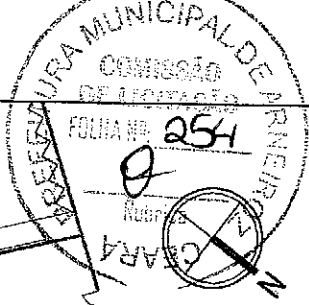

MAPA DE LOCALIZAÇÃO

PROJETO	ESTÁDIO MUNICIPAL DE ARNEIROZ	LEGENDA PLANTA	LEGENDA TÍTULO	RESPONSÁVEL	DATA
CONTRATANTE	GOVERNO MUNICIPAL DE ARNEIROZ - CE	MOVIDE	PROJETO	CLAUDIA VILLAS BOAS	03-04
ENREDEDO	AVENIDA JOSÉ LOUREIRO LINO	ACIDENTES (LACROS)	TERRENO NATURAL	DESENHO	03-04
CONTEÚDO	PLANTA DE LOCAÇÃO	VIA DE ACESSO	TERRENO NATURAL	EXTENSAO	03-04
				LAJURIA	

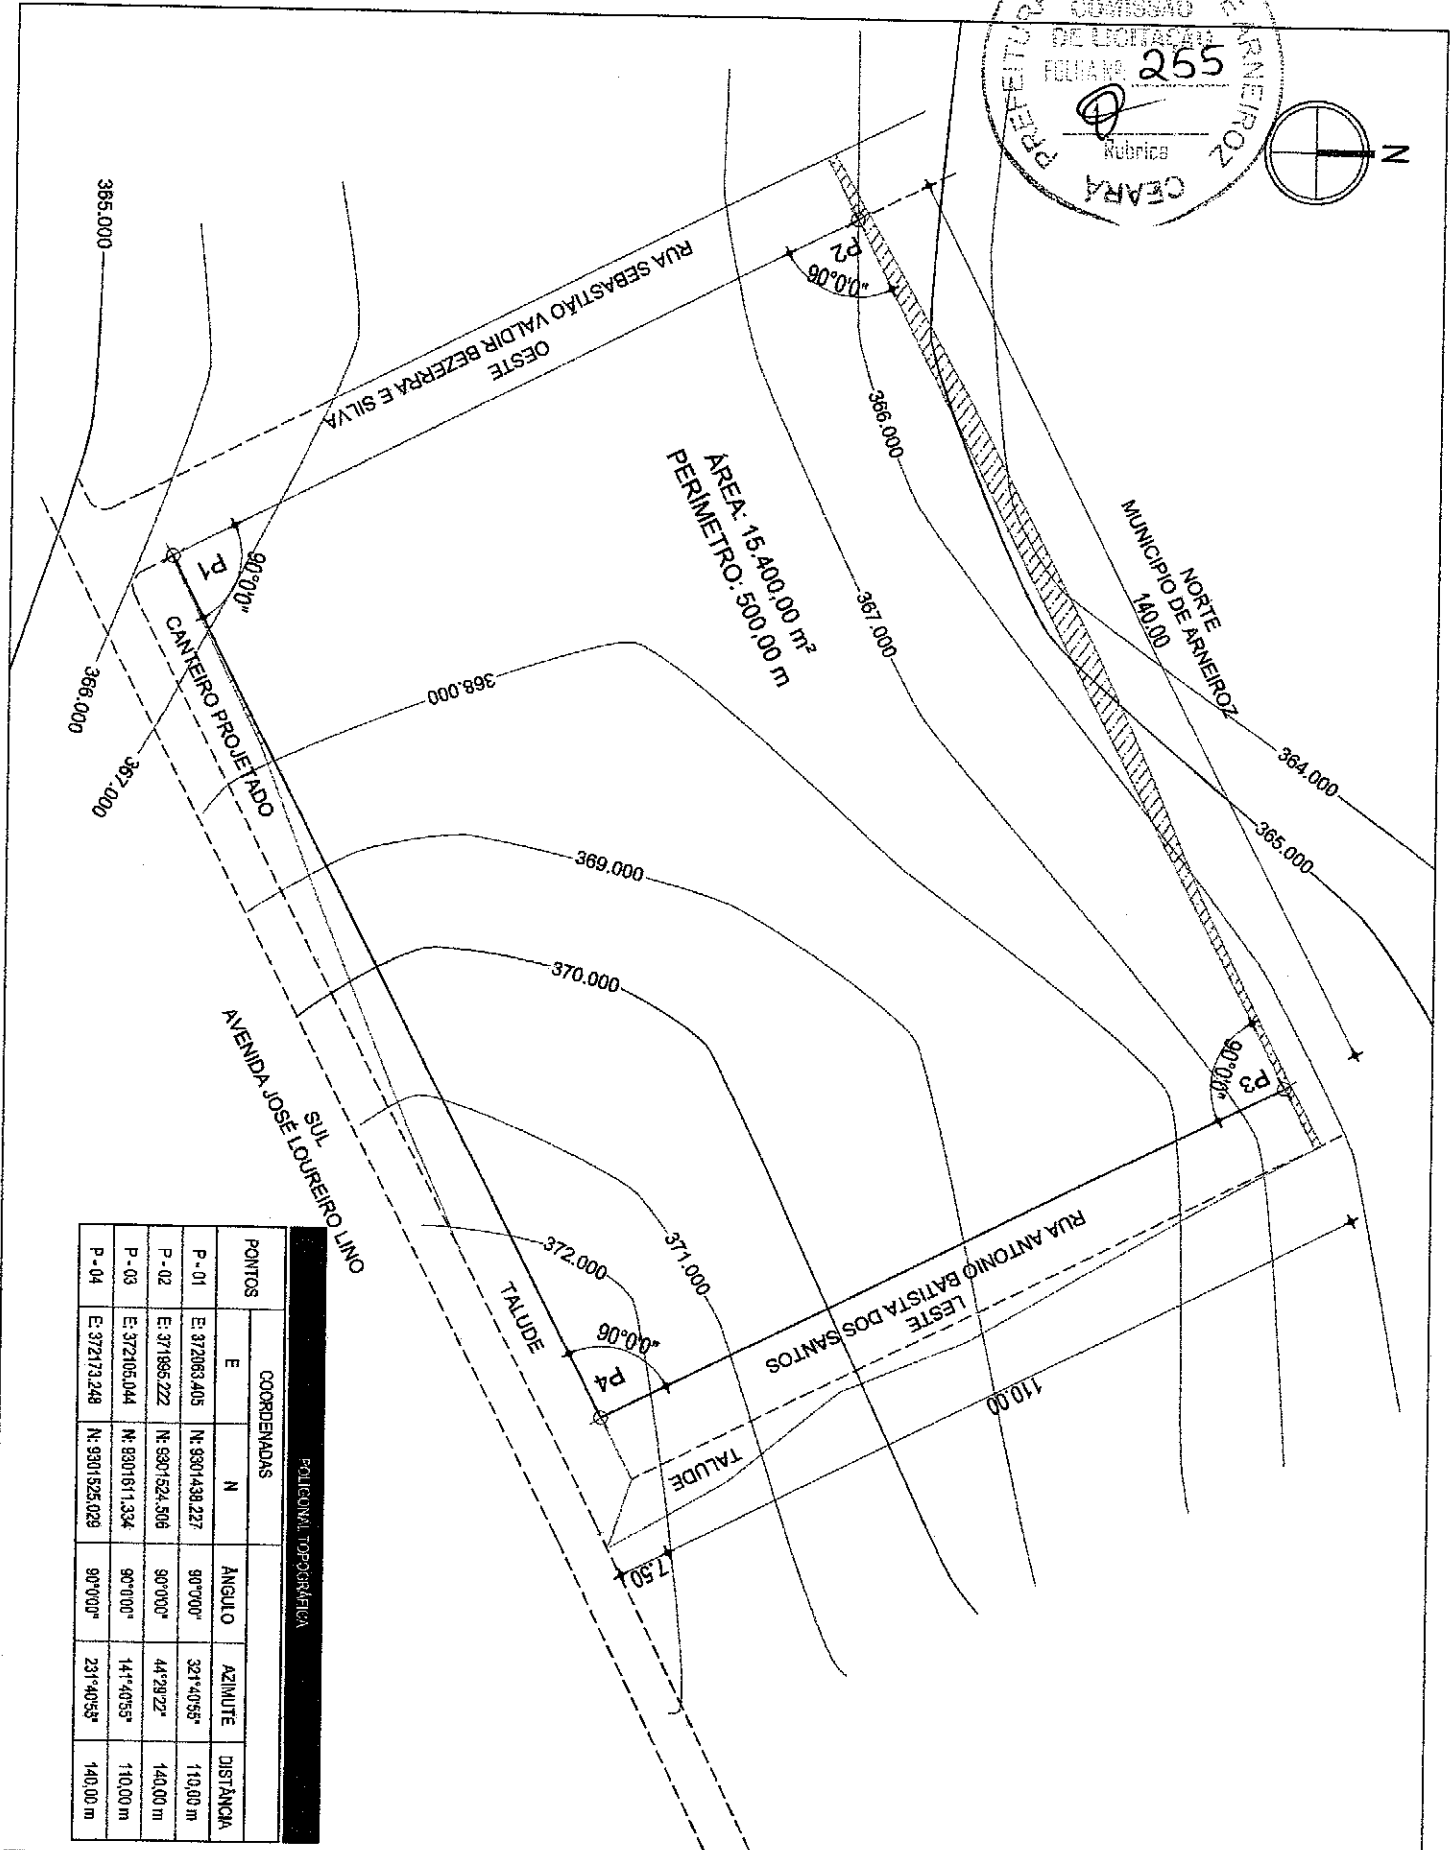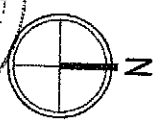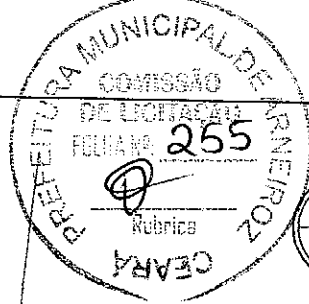



PONTOS	COORDENADAS		ÂNGULO	AZIMUTE	DISTÂNCIA
	E	N			
P-01	E: 372063,405	N: 9301438,227	90°00'	321°40'55"	110,00 m
P-02	E: 371886,222	N: 9301524,506	90°00'	44°29'27"	140,00 m
P-03	E: 372105,044	N: 9301611,334	90°00'	141°40'55"	110,00 m
P-04	E: 372173,248	N: 9301525,029	90°00'	231°40'55"	140,00 m

POLIGONO TOPOGRÁFICO

COMPLEMENTAR



COMPLEMENTAR									
PROJETO	CONSTRUÇÃO DO ESTÁDIO MUNICIPAL DE ARNEIROZ		RESPONSÁVEL	CLAUDIA VILLAS BOAS		DATA	AGOSTO/18	ESCALA	1/500
CONTRATANTE	GOVERNO MUNICIPAL DE ARNEIROZ-CEARÁ		DESENHO	SAM LIMA		04-04			
ENDEREÇO	AVENIDA JOSÉ LOUREIRO LINO								
CONTEÚDO	LEVANTAMENTO PLANIALTIMÉTRICO								

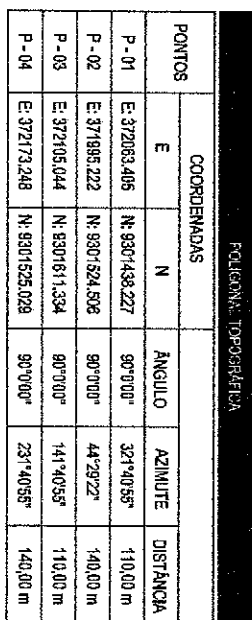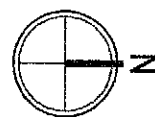


PROJETO	CONSTRUÇÃO DO ESTÁDIO MUNICIPAL DE ARNEIROZ	RESPONSÁVEL	CLAUDIA VILLAS BOAS	DATA	AGOSTO/18	ESCALA	1/500
CONTRATANTE	GOVERNO MUNICIPAL DE ARNEIROZ-CEARÁ	DESENHO	SAM LIMA	01-04			
ENDEREÇO	AVENIDA JOSÉ LOUREIRO LINO						
CONTEÚDO	PLANTA BAIXA TERRAPLENAGEM						




01-04



SEÇÃO TIPO DE TERRAPLENAGEM EM CORTE

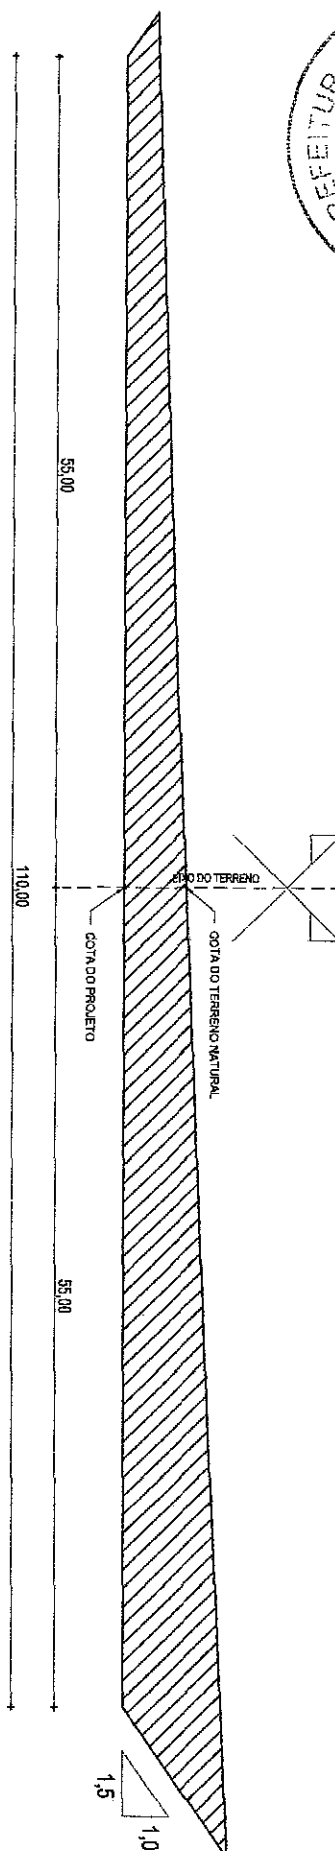

SEÇÃO TIPO DE TERRAPLENAGEM MISTA

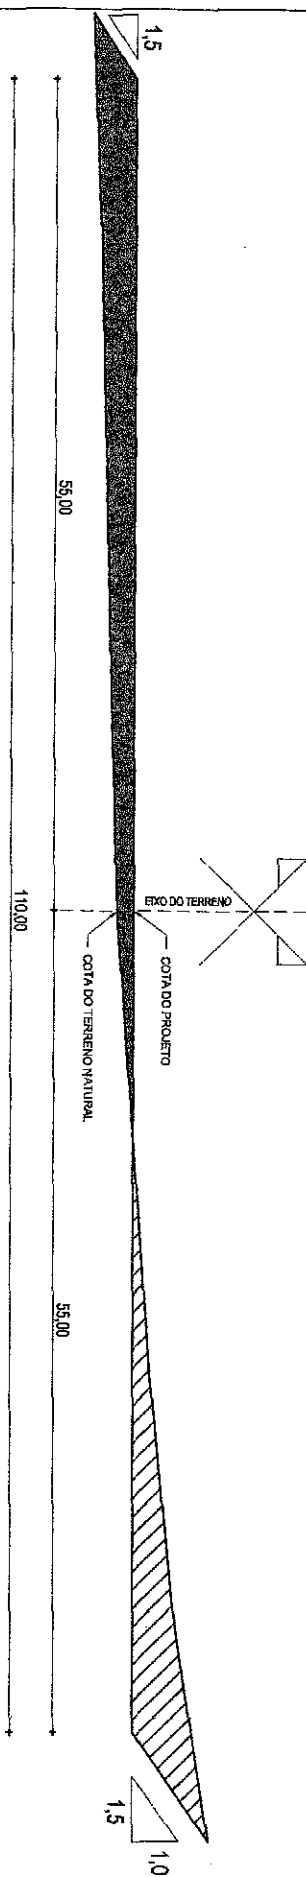


COMPLEMENTAR








PROJETO	CONSTRUÇÃO DO ESTÁDIO MUNICIPAL DE ARNEIROZ	RESPONSÁVEL	CLAUDIA VILLAS BOAS
CONTRATANTE	GOVERNO MUNICIPAL DE ARNEIROZ-CEARÁ	DESENHO	SAM LIMA
ENDEREÇO	AVENIDA JOSÉ LOUREIRO LINO		
CONTEÚDO	SEÇÃO TIPO DE TERRAPLENAGEM		

DATA	AGOSTO/18	ESCALA	1/500
02-04			

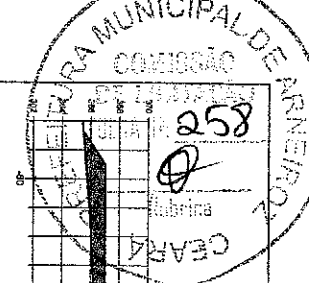

258
CEARA
Arneiroz

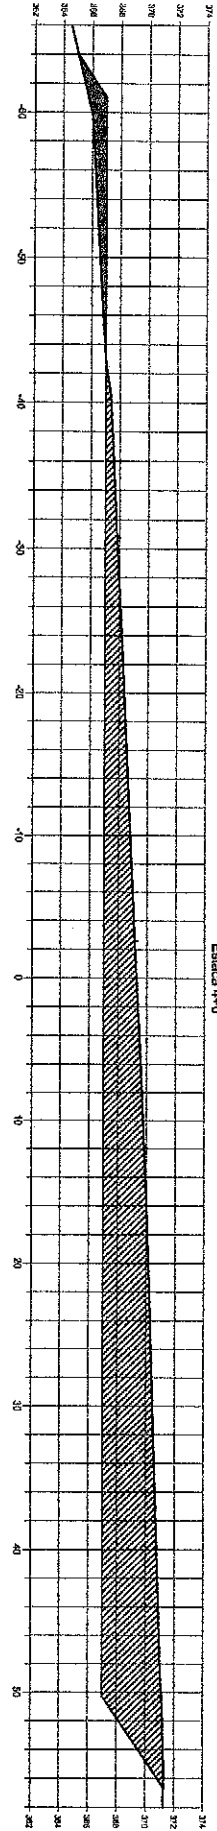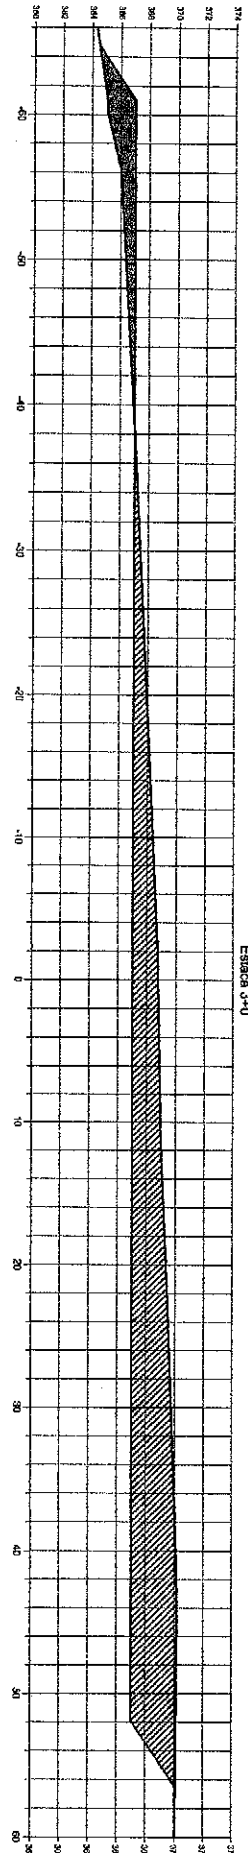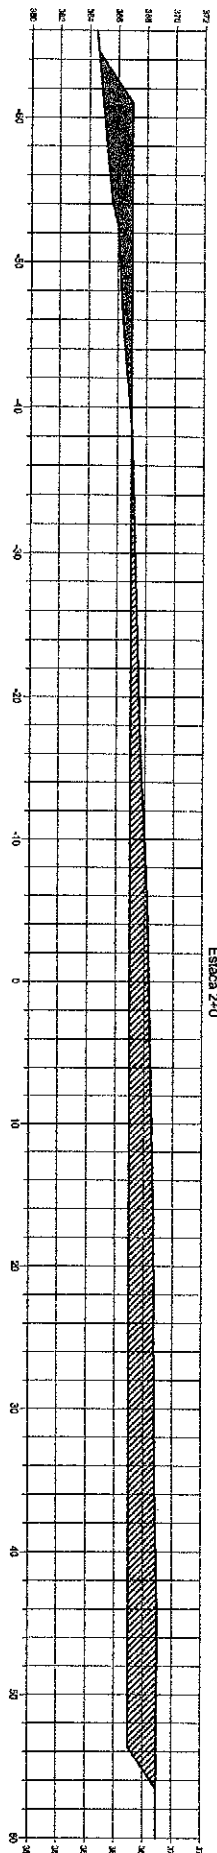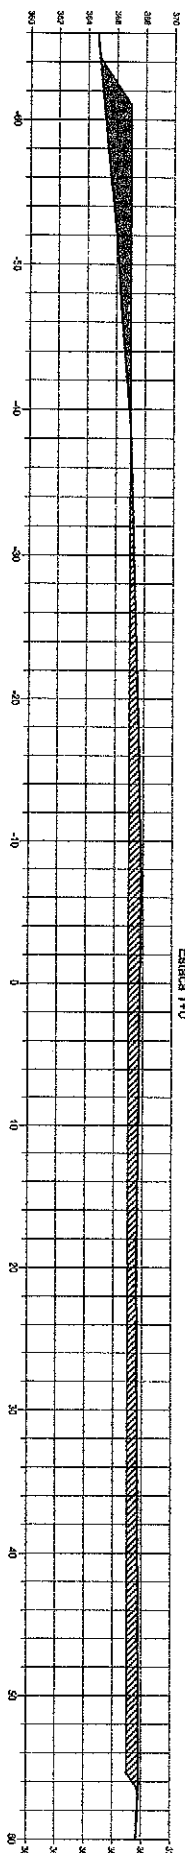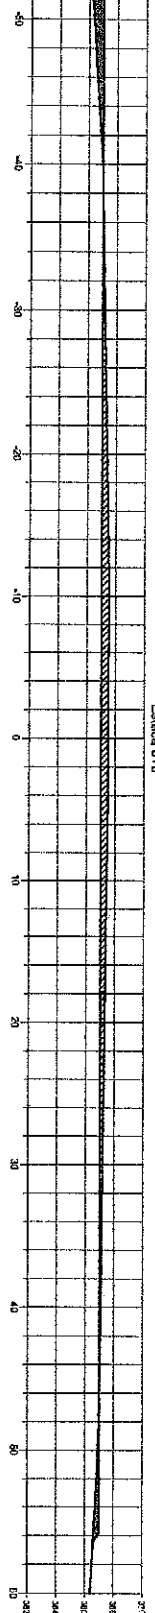


COMPLEMENTAR




PROJETO	CONSTRUÇÃO DO ESTÁDIO MUNICIPAL DE ARNEIROZ	RESPONSÁVEL	CLAUDIA VILLAS BOAS
CONTRATANTE	GOVERNO MUNICIPAL DE ARNEIROZ-CEARÁ	DESENHO	SAM LIMA
ENDEREÇO	AVENIDA JOSÉ LOUREIRO LINO		
CONTEÚDO	SEÇÕES DE TERRAPLENAGEM		


DATA	AGOSTO/18	ESCALA	1/500
03-04			

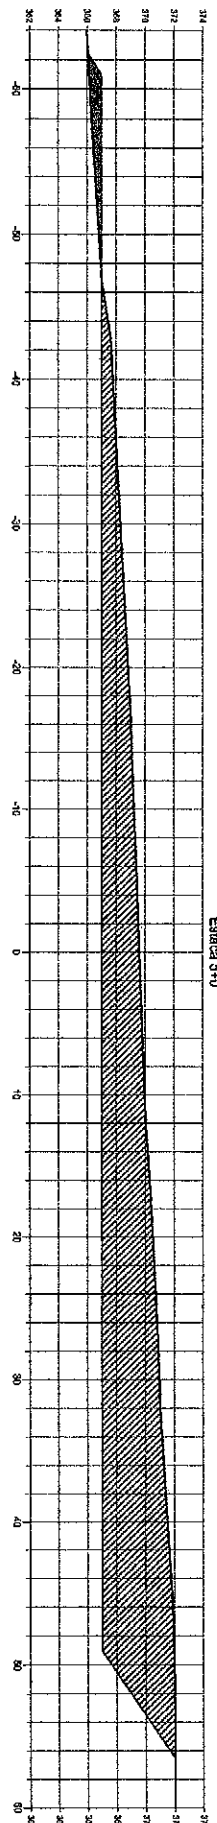

Estaca 6+0

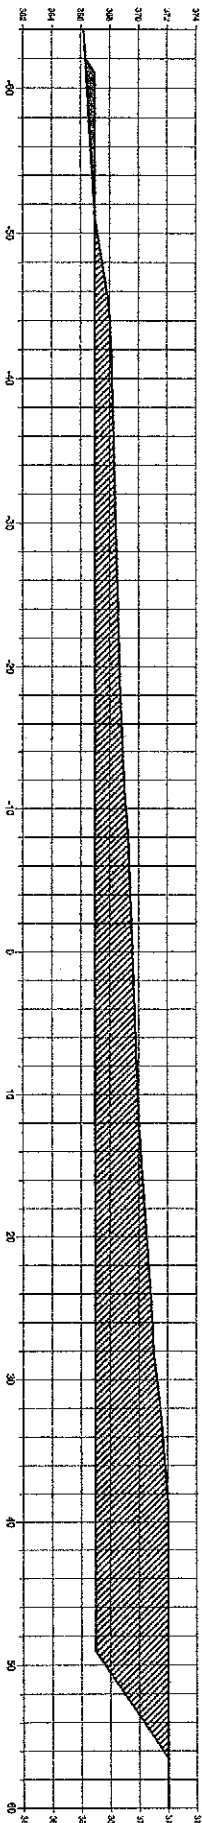

Estaca 7+0

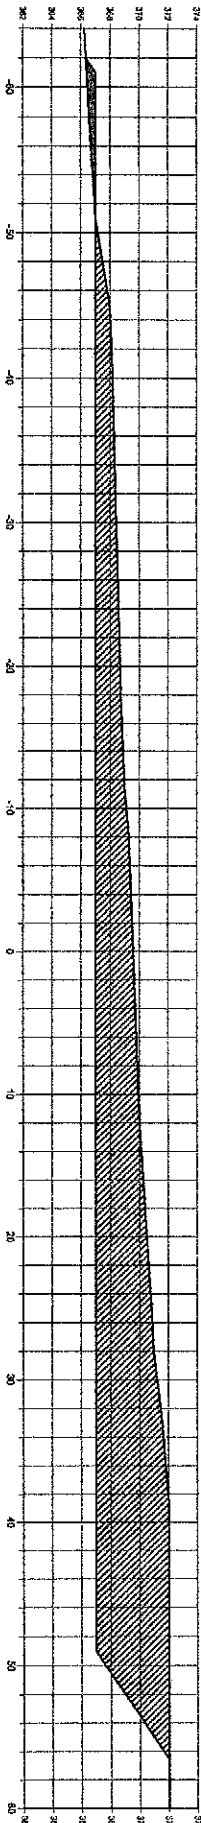


COMPLEMENTAR



PROJETO	CONSTRUÇÃO DO ESTÁDIO MUNICIPAL DE ARNEIROZ	RESPONSÁVEL	CLAUDIA VILLAS BOAS
CONTRATANTE	GOVERNO MUNICIPAL DE ARNEIROZ-CEARÁ	DESENHO	SAM LIMA
ENDEREÇO	AVENIDA JOSÉ LOUREIRO LINO		
CONTEÚDO	SEÇÕES DE TERRAPLENAGEM		

DATA	AGOSTO/18	ESCALA	1/500
04-04			

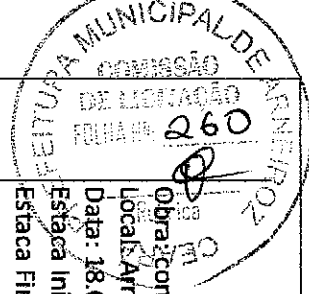

Calculo de Volume

Obra: Construção do estádio municipal

Local: Arneiroz - ce

Data: 18.07.2018

Estaca Inicial: 0+0,00

Estaca Final: 7+0,00 m

Extensão: 140 m / Largura: 110,00 m

ESTACA	AREA DE ATERRO (m²)	AREA DE CORTE (m²)	SOMA DAS AREAS ATERRO (m²)	SOMA DAS AREAS CORTE (m²)	DISTANCIA MEDIA	VOLUME DE ATERRO (m³)	VOLUME DE CORTE (m³)	VOLUME ACUMULADO DE ATERRO (m³)	VOLUME ACUMULADO DE ATERRO F=1,25	VOLUME ACUMULADO DE CORTE (m³)
0	17,47	24,08	17,47	24,08	10	174,70	240,80	174,70	218,38	240,80
1	23,07	59,13	40,54	83,21	10	405,40	832,10	580,10	725,13	1072,90
2	24,08	118,99	47,15	178,12	10	471,50	1781,20	1051,60	1314,50	2854,10
3	20,09	175,08	44,17	294,07	10	441,70	2940,70	1493,30	1866,63	5794,80
4	12,08	230,42	32,17	405,50	10	321,70	4055,00	1815,00	2268,75	9849,80
5	6,81	273,87	18,89	504,29	10	188,90	5042,90	2003,90	2504,88	14892,70
6	3,38	287,64	10,19	561,51	10	101,90	5615,10	2105,80	2632,25	20507,80
7	3,38	287,64	6,76	575,28	0	0,00	0,00	2105,80	2632,25	20507,80


NOTA DE SERVIÇO DE TERRAPLENAGEM							
ESTACAS	COTA DO TERRENO NATURAL EIXO	COTA DO PROJETO EIXO	COTA TERRENO NATURAL LADO ESQUERDO	DISTANCIA DO EIXO	COTA TERRENO NATURAL LADO DIREITO	DISTANCIA DO EIXO	OBSERVAÇÃO
0	367,475	367,000	365,416	55,00	366,391	55,00	TERRENO
1	367,794	367,000	364,640	55,00	367,634	55,00	TERRENO
2	368,322	367,000	364,503	55,00	368,904	55,00	TERRENO
3	368,773	367,000	364,290	55,00	370,073	55,00	TERRENO
4	369,271	367,000	364,551	55,00	371,222	55,00	TERRENO
5	369,582	367,000	365,907	55,00	372,000	55,00	TERRENO
6	369,561	367,000	366,200	55,00	372,000	55,00	TERRENO
7	369,561	367,000	366,200	55,00	372,000	55,00	TERRENO

COMPLEMENTAR

PROJETO	CONSTRUÇÃO DO ESTÁDIO MUNICIPAL DE ARNEIROZ	RESPONSÁVEL	CLAUDIA VILLAS BOAS
CONTRATANTE	GOVERNO MUNICIPAL DE ARNEIROZ-CEARÁ	DESENHO	SAM LIMA
ENDEREÇO	AVENIDA JOSÉ LOUREIRO LINO		
CONTEÚDO	QUADRO DE CUBAÇÃO / NOTA DE SERVIÇO TERRAPLENAGEM		


DATA	AGOSTO/18	ESCALA	1/500
05-05			



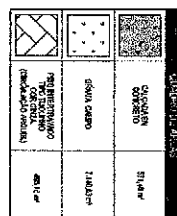


ITEM	LOCATION (1)	MT/TON	QUANTITIES	SECTOR	COMMENTS
191	526	2.6	52	CONCRETE	THOUGHT TO BE CHINA
192	420	2.3	54	ASBESTOS	THOUGHT TO BE CHINA
193	321	2.8	54	ASBESTOS	THOUGHT TO BE CHINA
194	218	2.6	52	ASBESTOS	THOUGHT TO BE CHINA
195	930	2.0	52	ASBESTOS	THOUGHT TO BE CHINA
196	335	2.2	51	CONCRETE	THOUGHT TO BE CHINA

1. NOME 2. ENDEREÇO 3. CIDADE 4. ESTADO 5. CEP	6. DATA DE EMISSÃO 7. DATA DE VENCIMENTO 8. VALOR 9. VALOR DE JUROS 10. VALOR DE DESCONTOS 11. VALOR LÍQUIDO 12. VALOR TOTAL 13. VALOR DE DESCONTOS 14. VALOR LÍQUIDO 15. VALOR TOTAL
16. NOME 17. ENDEREÇO 18. CIDADE 19. ESTADO 20. CEP 21. DATA DE EMISSÃO 22. DATA DE VENCIMENTO 23. VALOR 24. VALOR DE JUROS 25. VALOR DE DESCONTOS 26. VALOR LÍQUIDO 27. VALOR TOTAL 28. VALOR DE DESCONTOS 29. VALOR LÍQUIDO 30. VALOR TOTAL	31. NOME 32. ENDEREÇO 33. CIDADE 34. ESTADO 35. CEP 36. DATA DE EMISSÃO 37. DATA DE VENCIMENTO 38. VALOR 39. VALOR DE JUROS 40. VALOR DE DESCONTOS 41. VALOR LÍQUIDO 42. VALOR TOTAL 43. VALOR DE DESCONTOS 44. VALOR LÍQUIDO 45. VALOR TOTAL

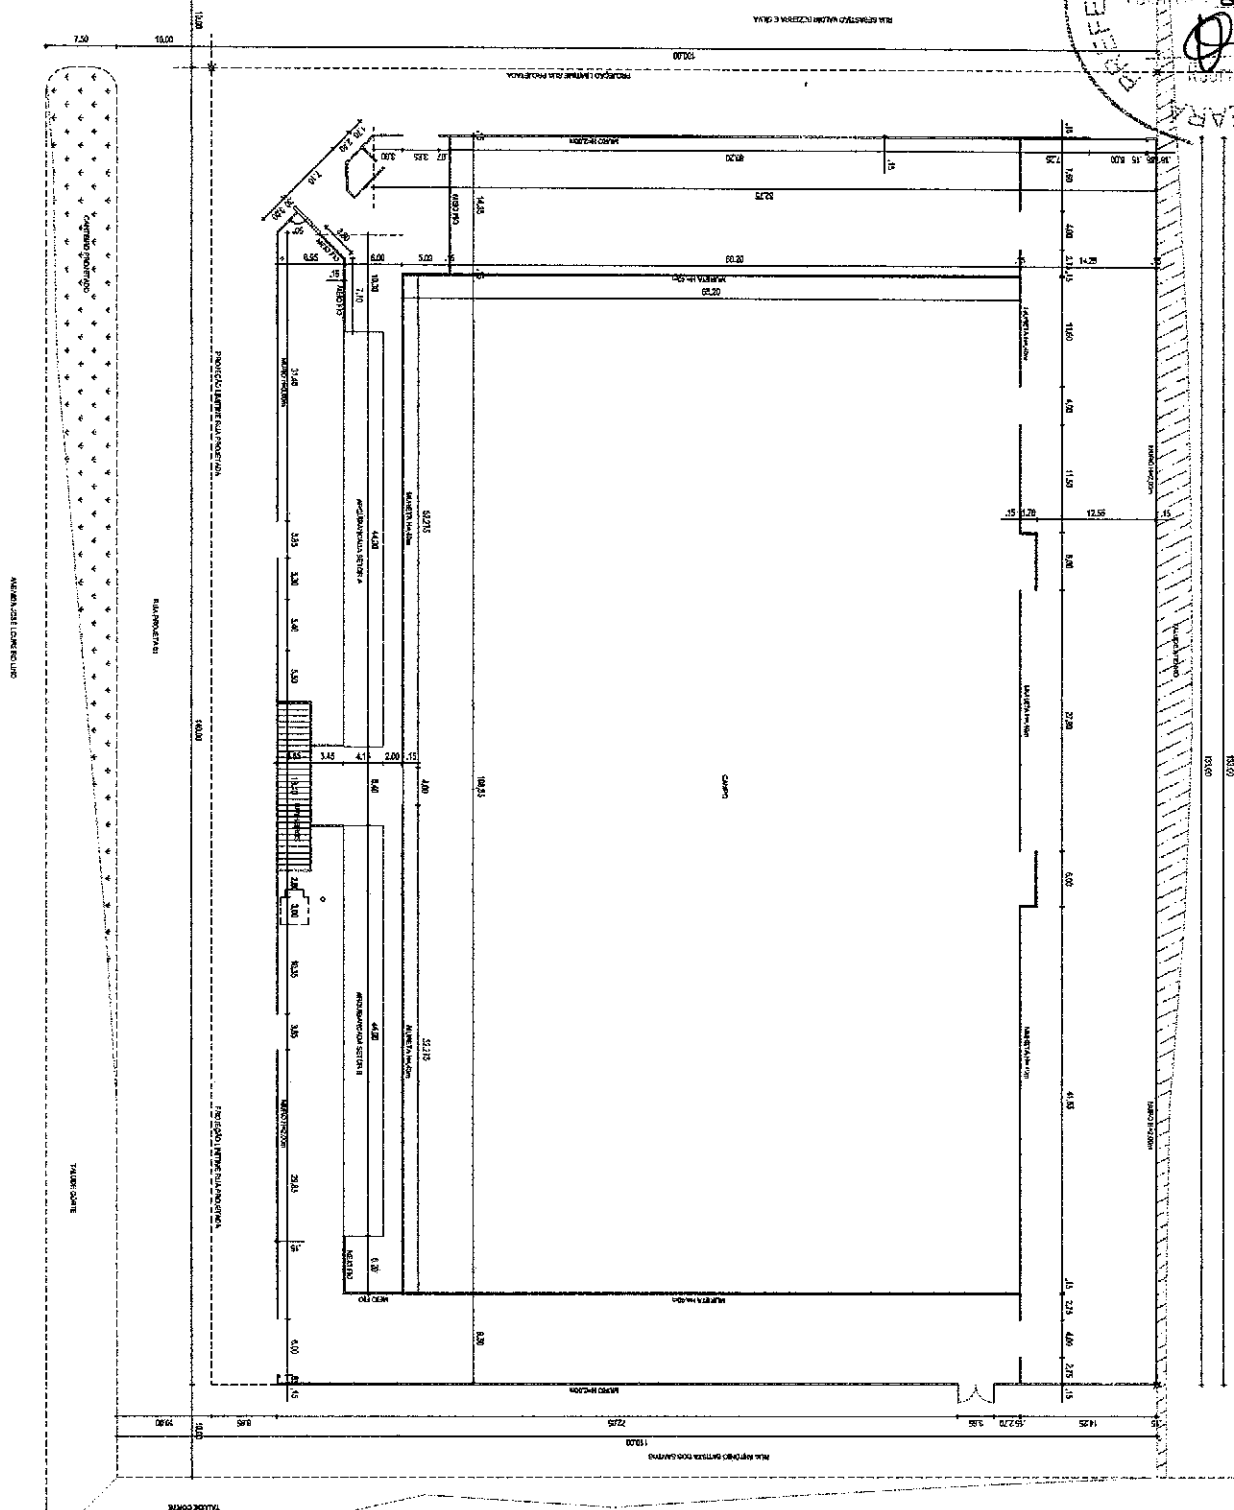
[illegible]




ARNEIROZ
2000 FILM BY LUIZ L. PEREIRA

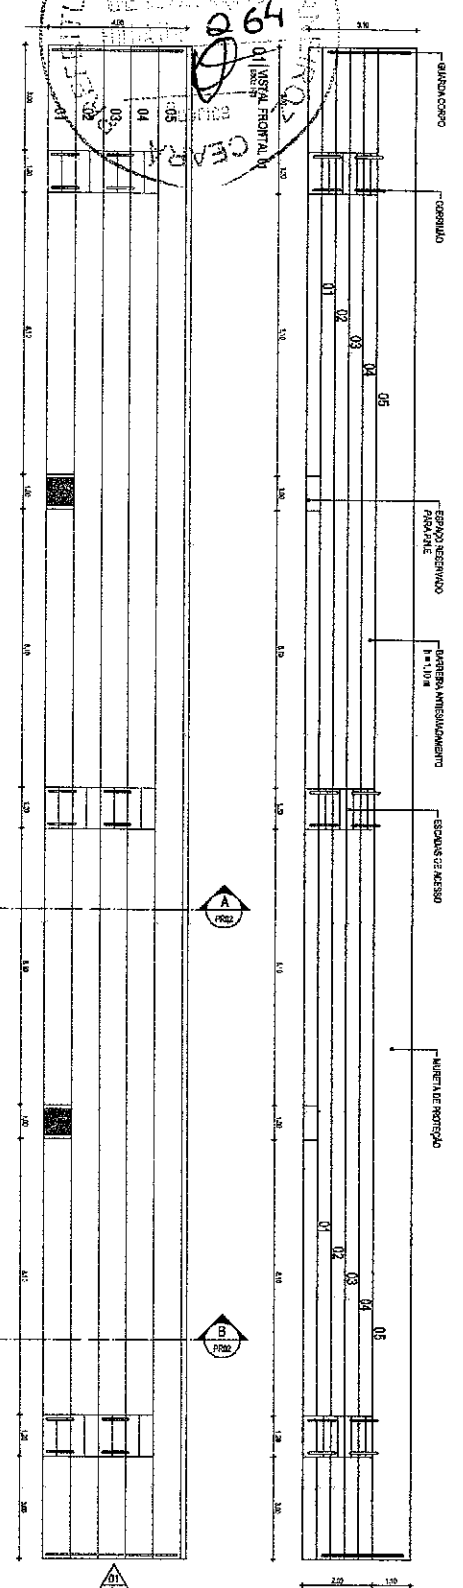


02 PLANTA BAIXA ARQUIBAICADA SETOR A6

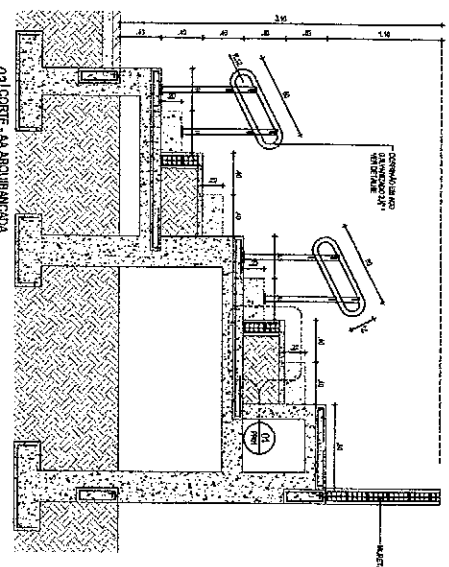


03 CORTA - A-A ARQUIBAICADA

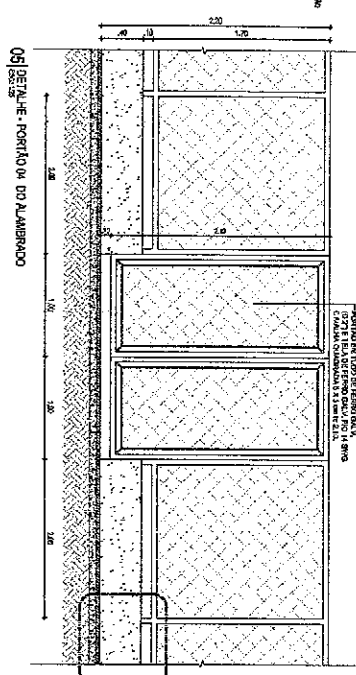


05 DETALHE - PORTÃO DO ALUMBRADO

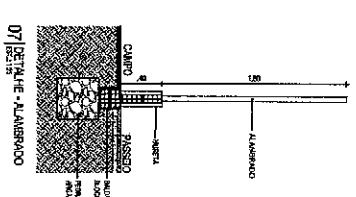


07 DETALHE - ALUMBRADO

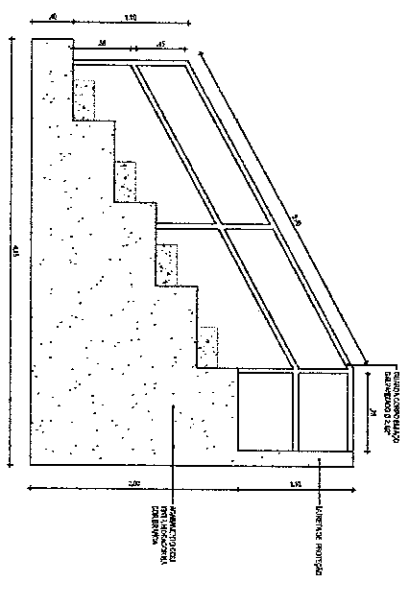


06 VISTA LATERAL ARQUIBAICADA

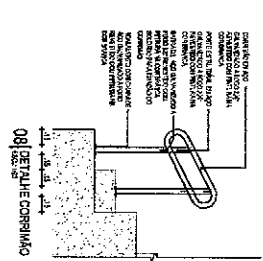


08 DETALHE COBERTURA

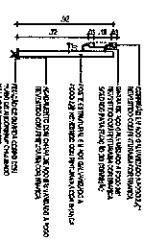

09 DETALHE - VISTA FRONTAL

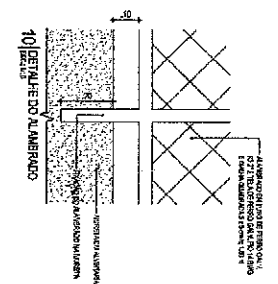


10 DETALHE ALUMBRADO

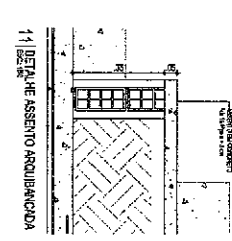


11 DETALHE ALUMBRADO

ARNEIROZ Engenharia Civil e Arquitetura		Rua 10 de Novembro, 100 - 111 - 112 - 113 
PROJETO: PLANTA BAIXA ARQUIBAICADA SETOR A6 DATA: 02-02-2011 ARQUITETO: ARNEIROZ	PROJETO: PLANTA BAIXA ARQUIBAICADA SETOR A6 DATA: 02-02-2011 ARQUITETO: ARNEIROZ		

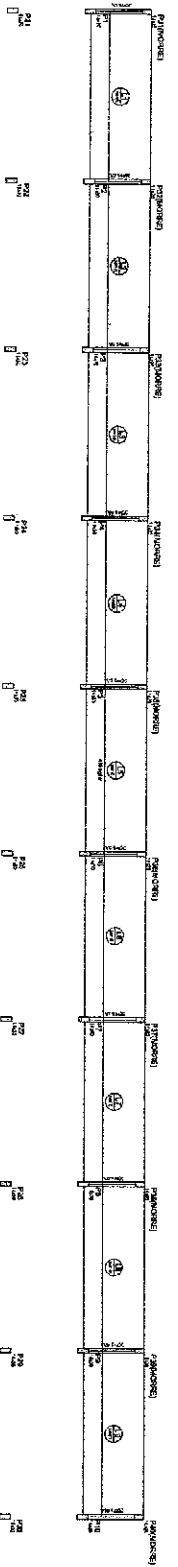


Forma do pavimento DEGRAU 1

Item	Descrição	Quantidade	Valor Unitário	Valor Total
1	...	...	...	...
2	...	...	...	...
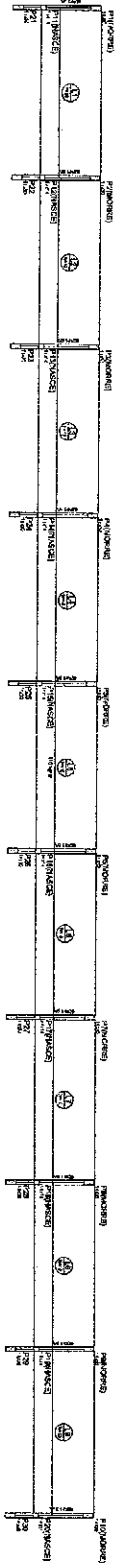

Forma do pavimento DEGRAU 3


Item	Descrição	Quantidade	Valor Unitário	Valor Total
1	...	...	...	...
2	...	...	...	...
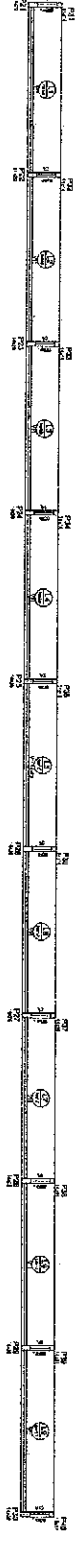


Forma do pavimento DEGRAU 5

Item	Descrição	Quantidade	Valor Unitário	Valor Total
1	...	...	...	...
2	...	...	...	...
Item	Descrição	Quantidade	Valor Unitário	Valor Total
1	...	...	...	...
2	...	...	...	...
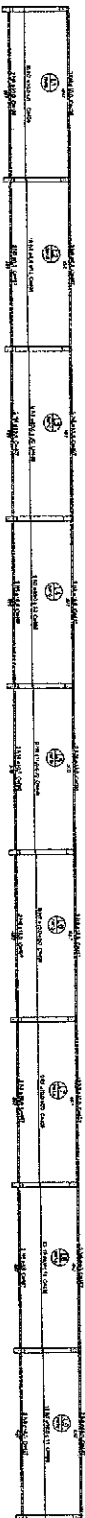

Armação positiva das lajes do pavimento DEGRAU 1 (Eixo X)

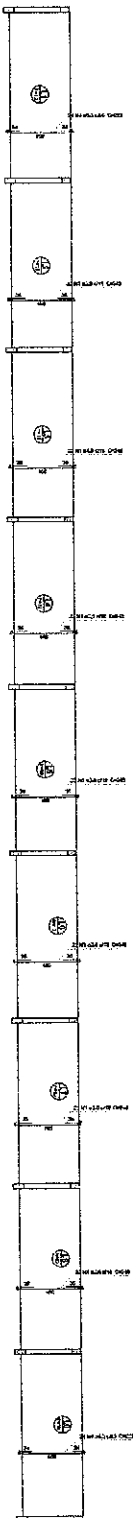


Armação positiva das lajes do pavimento DEGRAU 1 (Eixo Y)

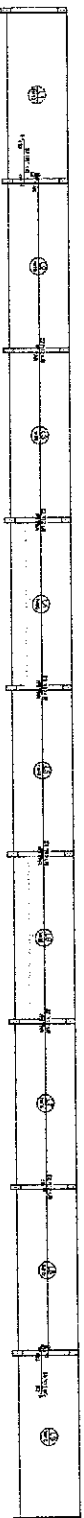


Armação negativa das lajes do pavimento DEGRAU 1 (Eixo X)




Armação positiva das lajes do pavimento DEGRAU 3 (Eixo X)

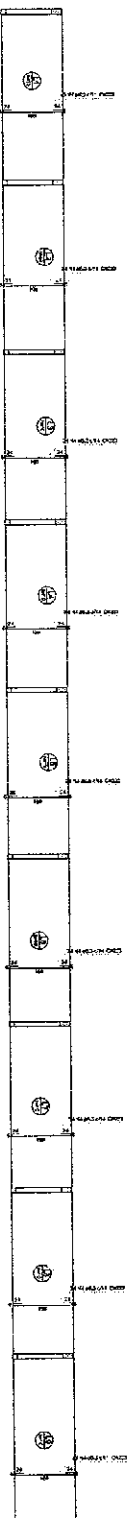

Armação positiva das lajes do pavimento DEGRAU 3 (Eixo Y)

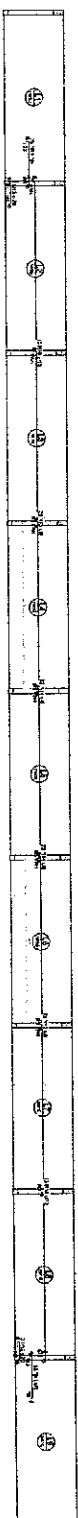

Armação negativa das lajes do pavimento DEGRAU 3 (Eixo X)

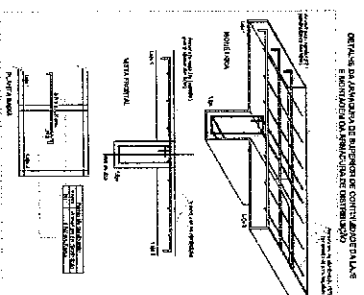


Legenda:

Barra	Diâmetro	Comprimento	Quantidade
1	10	4,00	12
2	10	4,00	12
Legenda:


Barra	Diâmetro	Comprimento	Quantidade
1	10	4,00	12
2	10	4,00	12
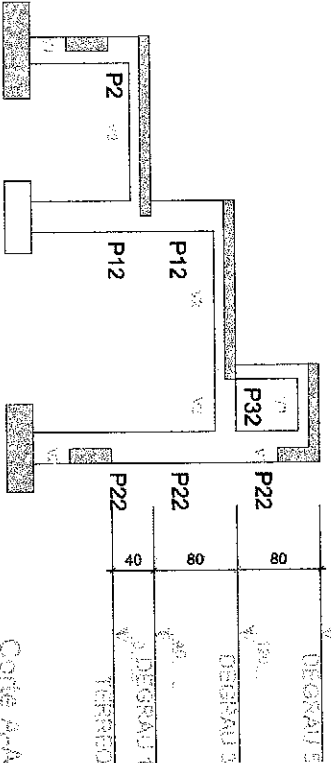

Legenda:






Barra	Diâmetro	Comprimento	Quantidade
1	10	4,00	12
2	10	4,00	12
Cota A-A

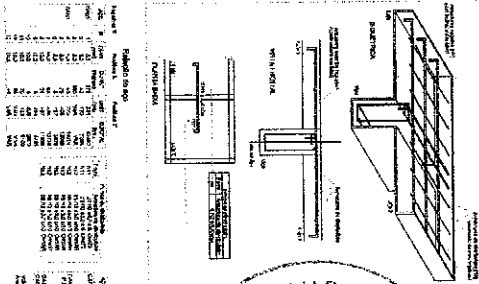

ARNEIROZ Prefeitura Municipal de Arneiroz - Paraná Comissão de Licitação Processo nº 001/2019 Objeto: OBRAS DE REFORMA E MANUTENÇÃO DO PAVIMENTO DE CIMENTO PORTLAND		EMPRESA: [] CPF: [] INSCRIÇÃO ESTADUAL: [] INSCRIÇÃO MUNICIPAL: [] INSCRIÇÃO DO PROFISSIONAL: [] ASSINATURA: [] DATA: []
EMPRESA: [] CPF: [] INSCRIÇÃO ESTADUAL: [] INSCRIÇÃO MUNICIPAL: [] INSCRIÇÃO DO PROFISSIONAL: [] ASSINATURA: [] DATA: []	

02-07

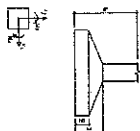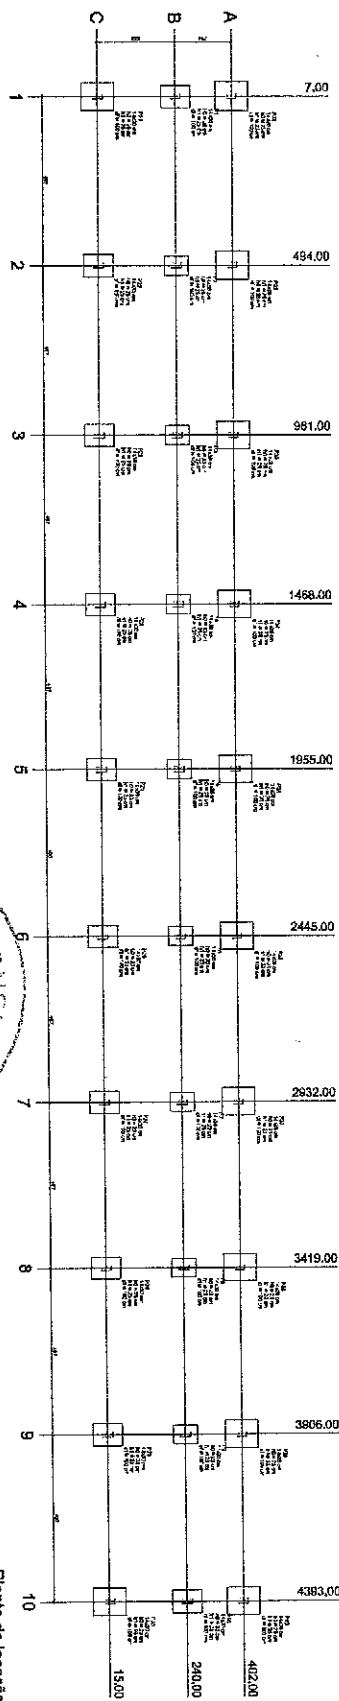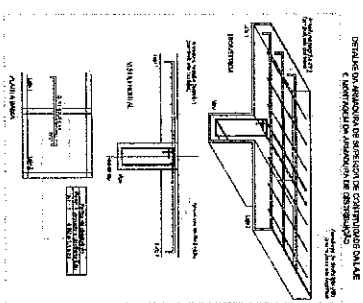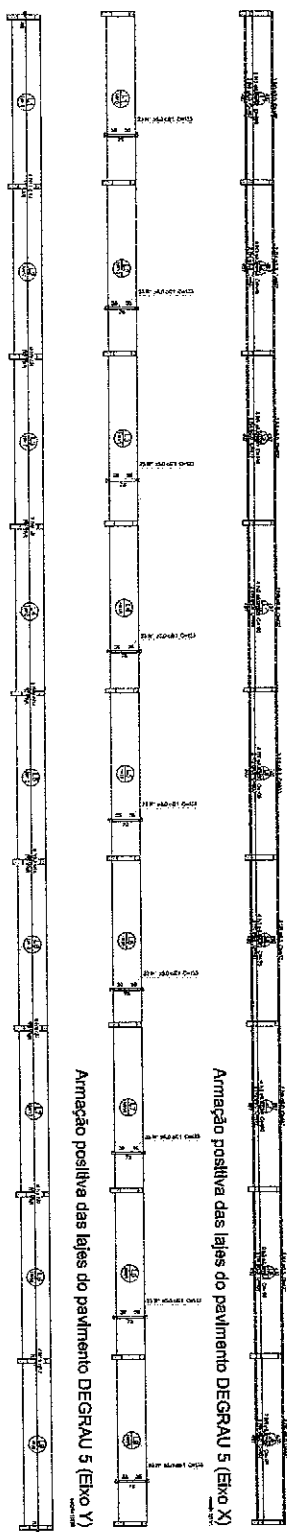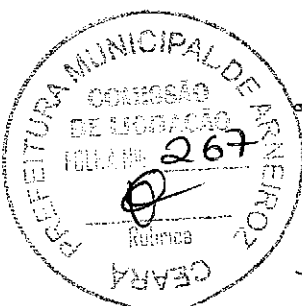[illegible][illegible][illegible]

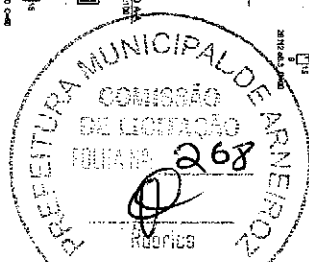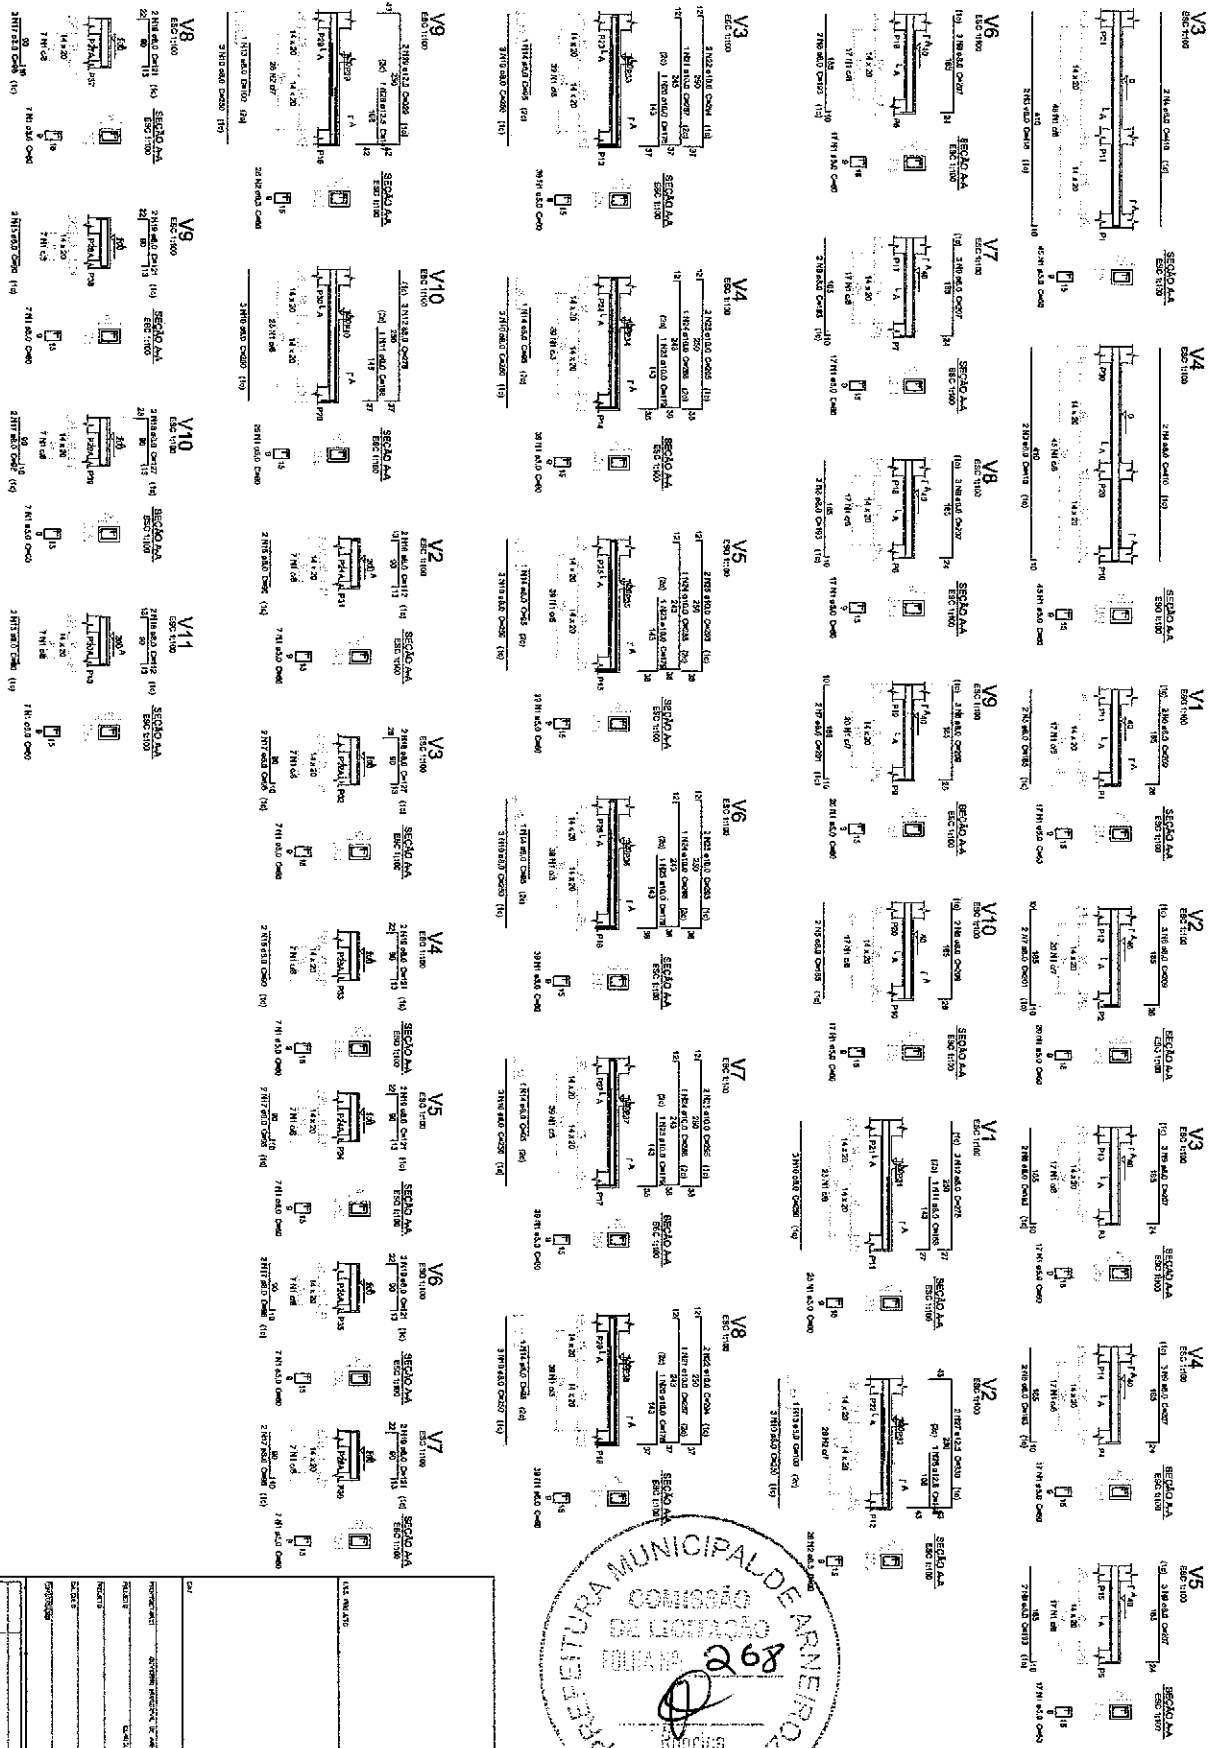

Relatório do giro

Item	Quantidade	Valor Unitário	Valor Total
1	1	1.000,00	1.000,00
2	1	1.000,00	1.000,00
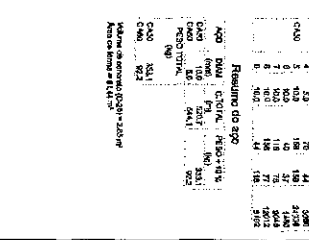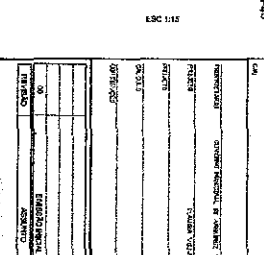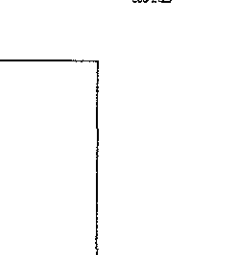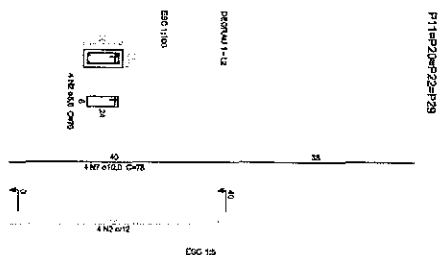


Phylogeny based on *cox1* and *cytb* sequences. The scale bar represents 0.1 substitutions per site. The numbers at the nodes indicate the bootstrap values.

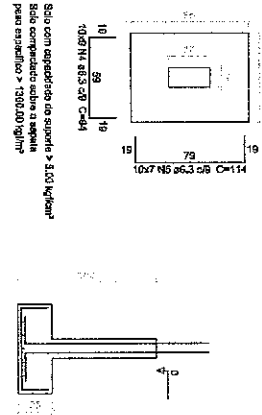


Solo com capacidade do suporte > 5.00 kg/m²
Bolo compactado sobre a seguinte
para espessura > 1300.00 kg/m²


\$21=\$30=\$32=\$33=\$34=\$35=\$36=\$37=\$38=\$39
=\$40

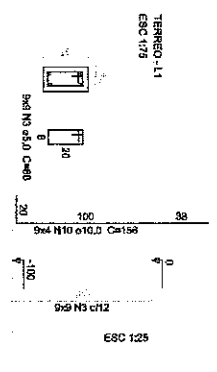


Solo con capacidade de suporta > 5.00 kg/cm²
Solo compactado sobre a sapata
para espalho > 1800,00 kg/m²

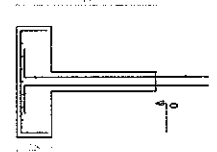

P2=P3=P4=P5=P6=P7=P8=P9

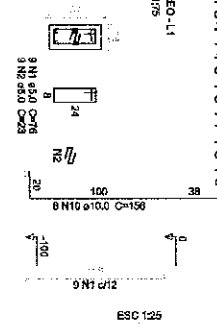


S2=S3=S4=S5=S6=S7=S8=S9
PLANTA
ESC 1375

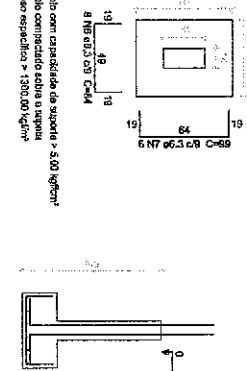


Solo con capacidad de soporte $> 5,00 \text{ kg/cm}^2$
Eslo compactado sobre la suelta
peso específica $> 1300,00 \text{ kg/m}^3$

P31

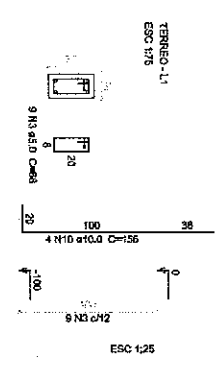

S31
PLANTA
ESC 125

ORTE
ESC 175

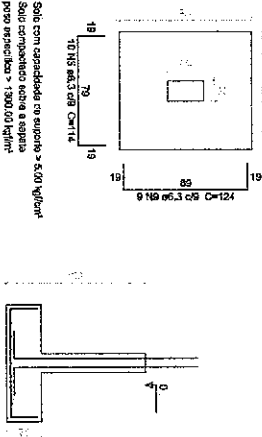

Solo con capacità di supporto > 5.00 kg/m²
Solo con pannello estraibile a separata
porta refrigerata > 1300.00 kg/m²

Q60	N	DETA	QUANT	UNIT	C.TOTAL
Q60D	1	5.0	126	73	3360
	2	5.0	90	68	6120
	3	5.0	90	94	8460
Q60G	4	6.3	90	114	9120
	5	6.3	90	86	7740
	6	6.3	90	56	4740
	7	6.3	110	109	11900
	8	6.3	100	124	12300
	10	10.0	190	156	24300

Agç	DIM (mm)	C.TOTAL (mm)	PESO + 10 % (kg)
CA50	6,3	650,8	14,2
CA50	10,0	243,4	18,9
CA50	5,0	227	38,7
PESO TOTAL			71,8
CA50	307,9		
CA50	35,5		


Volume do concreto (C-35) = 5,66 m³
 Área da forma = 48,83 m²

1st CLASS 1st CLASS	1st CLASS 1st CLASS
1st CLASS 1st CLASS	1st CLASS 1st CLASS
1st CLASS 1st CLASS	1st CLASS 1st CLASS




01 | DETALHE 02 - RAMPA ACESSIVEL

ESC.: 1/50

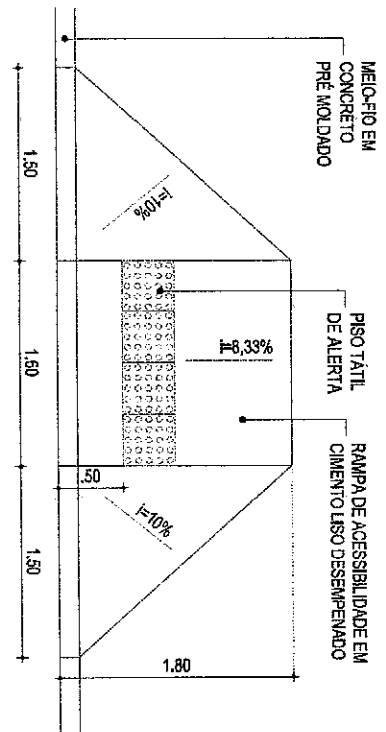

02 | DETALHE 01 - RAMPA ACESSIVEL

ESC.: 1/50

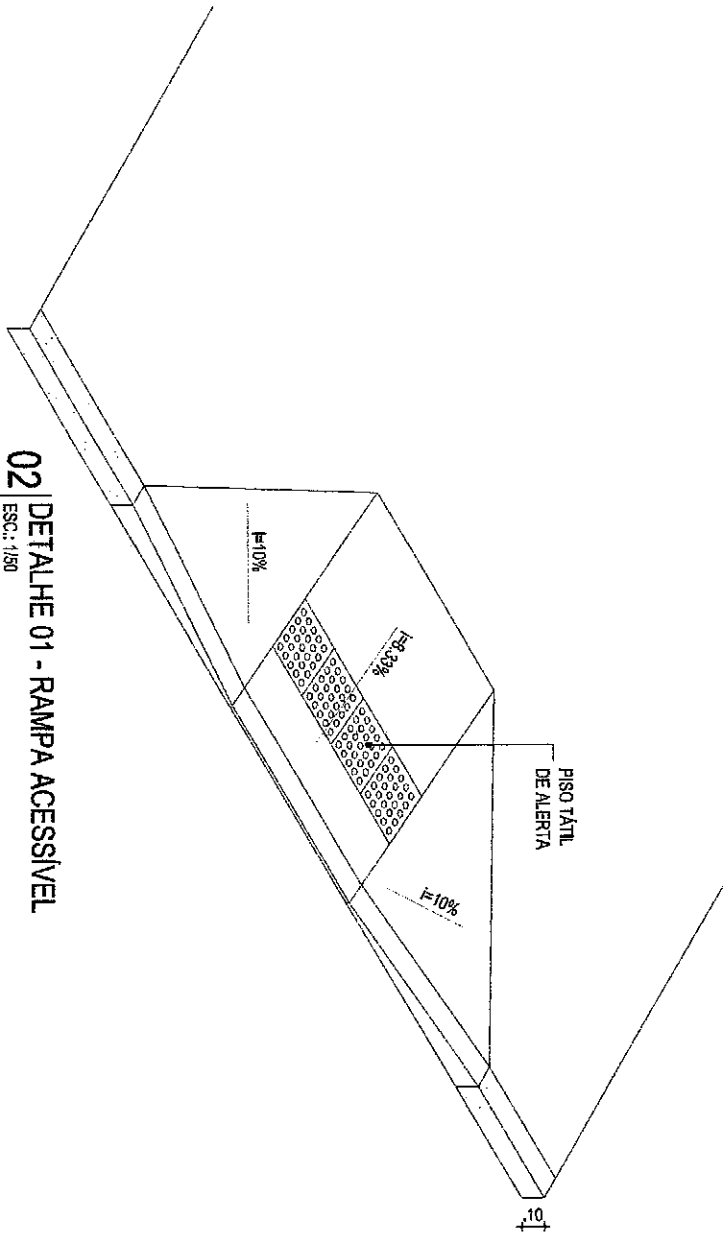



PROJETO DE ARQUITETURA



PROJETO	ESTÁDIO MUNICIPAL DE ARNEIROZ	RESPONSÁVEL	CLAUDIA VILLAS BOAS
CLIENTE	GOVERNO MUNICIPAL DE ARNEIROZ	DESENHO	SAM LIMA
ENDEREÇO	AVENIDA JOSÉ LOUREIRO LINO		
CONTEÚDO	DETALHE CONSTRUTIVO RAMPA DE ACESSIBILIDADE		


DATA 29/08/18 ESCALA 1/50

03-05

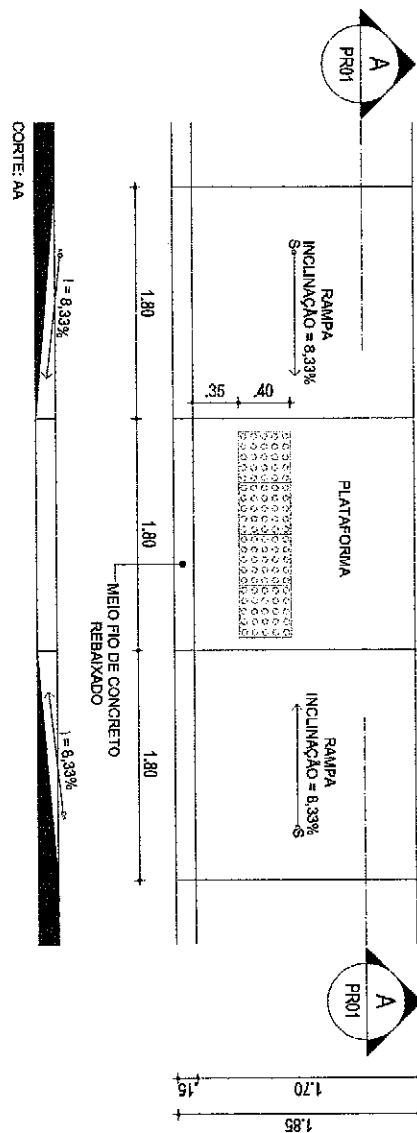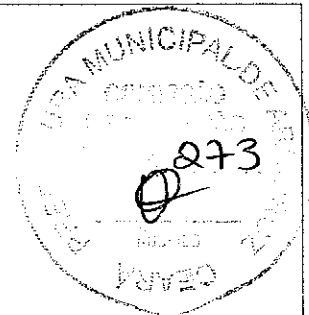

03 | DETALHE 05 - RAMPA ACESSIVEL

ESC.: 1/50

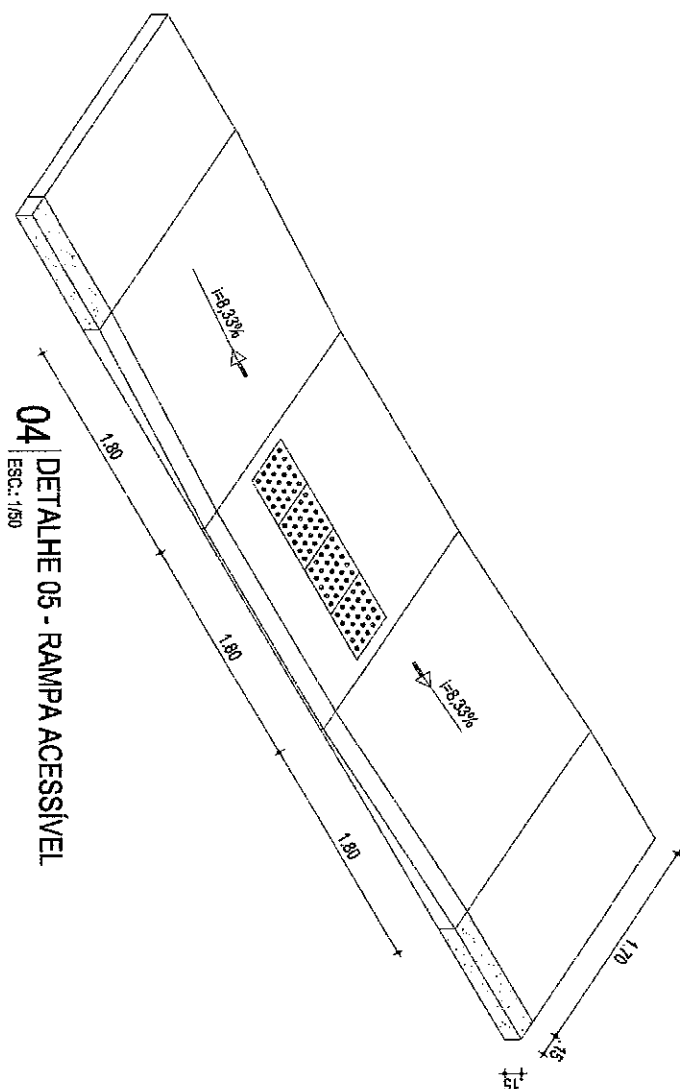


PROJETO DE ARQUITETURA




PROJETO	ESTÁDIO MUNICIPAL DE ARNEIROZ	RESPONSÁVEL	CLAUDIA VILLAS BOAS
CLIENTE	GOVERNO MUNICIPAL DE ARNEIROZ	DESENHO	SAM LIMA
ENDEREÇO	AVENIDA JOSÉ LOUREIRO LINO		
CONTEÚDO	DETALHE CONSTRUTIVO RAMPA DE ACESSIBILIDADE		

DATA 29/08/18 ESCALA 1/50

04-05

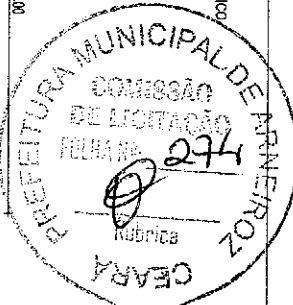


07 | PORTÃO PF05
ESC.: 1/50

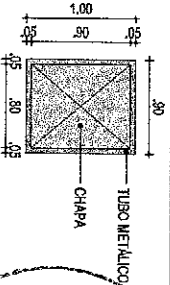


PORTÃO EM TUBO DE FERRO GALV. (Ø 2") E TELA DE FERRO GALV. FIO 14 BWG E MALHA QUADRADA 5 X 5 cm

4.00


05 | PORTÃO PF03
ESC.: 1/50

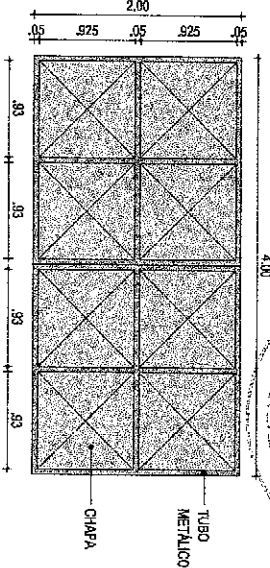


08 | PORTÃO PF02
ESC.: 1/50

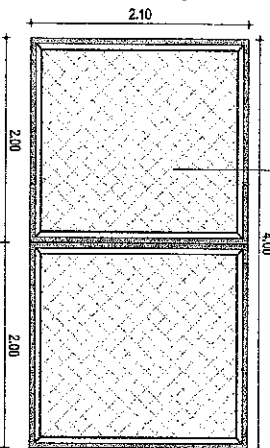


10 | DETALHE PA1 - PLANTA
ESC.: 1/25

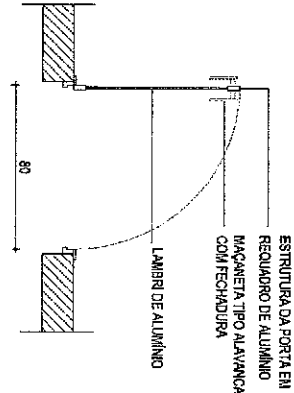


11 | DETALHE PA1 - VISTA
ESC.: 1/25

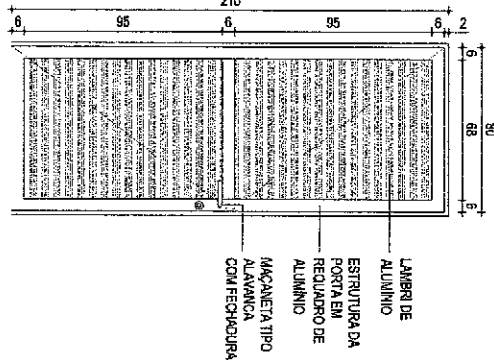


06 | PORTÃO PF06
ESC.: 1/50

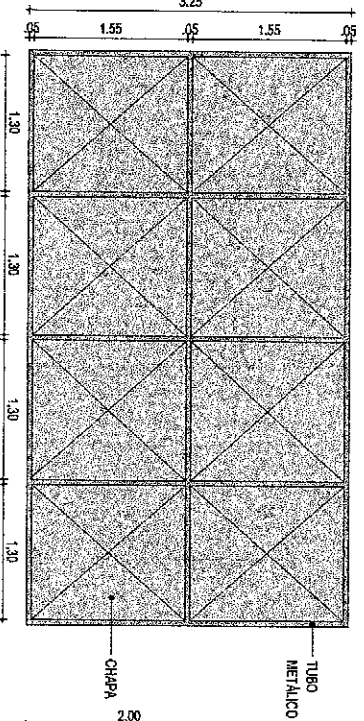


09 | PORTÃO PF04
ESC.: 1/50

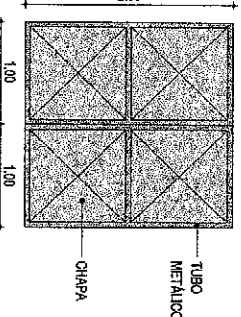

07 | PORTÃO PF01
ESC.: 1/50

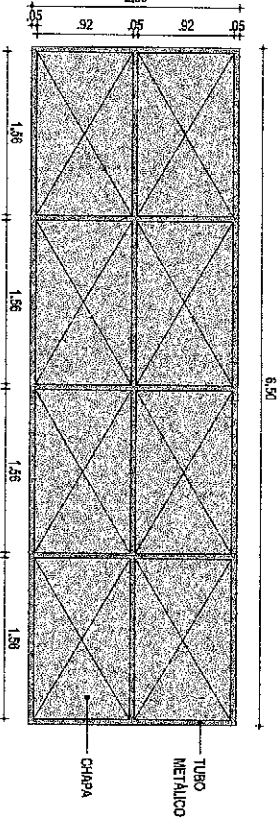

12 | DETALHE J01 - VISTA / CORTE
ESC.: 1/25

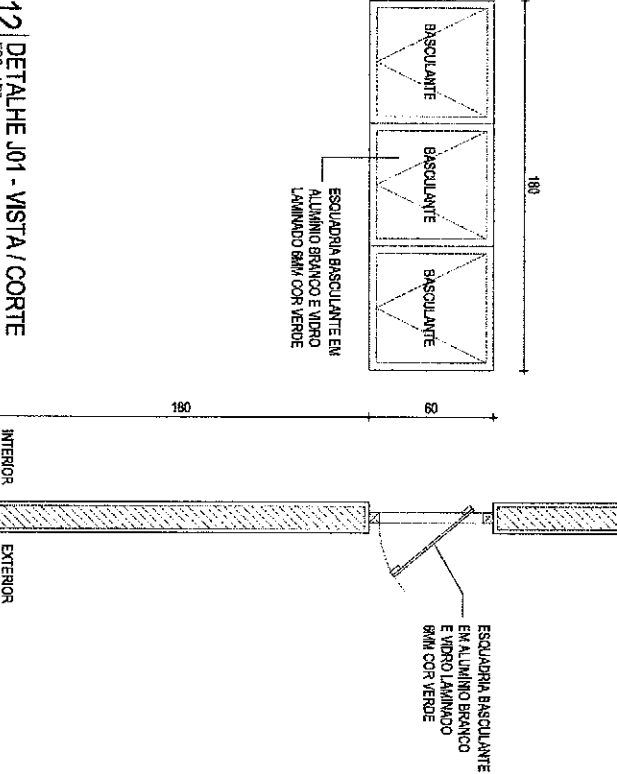


PROJETO DE ARQUITETURA

PROJETO	ESTÁDIO MUNICIPAL DE ARNEIROZ	RESPONSÁVEL	CLAUDIA VILLAS BOAS
CLIENTE	GOVERNO MUNICIPAL DE ARNEIROZ	DESENHO	SAM LIMA
ENDEREÇO	AVENIDA JOSÉ LOUREIRO LINO		
CONTEÚDO	DETALHE CONSTRUTIVO PORTÕES E ESQUADRIAS		

DATA	29/06/18	ESCALA	INDIC.

05-05






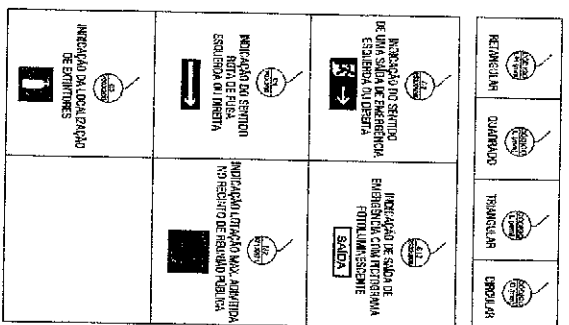


- **OPORTUNIDADES PARA EMBAJADORES DE PUESTOS DE LÍDERES Y OTRAS VENTAJAS**
- **CONSEJO DE ASESORAMIENTO DE CARRERA EN LA OCA** • **PLAN DE VIDA**
- **OLIMPIADA DE PAPERDOCS** • **ATENDIMIENTO EN LOS OCA PROYECTOS** • **SEMINARIOS** • **VENTAJAS**
- **OPORTUNIDADES PARA EMBAJADORES DE PUESTOS DE LÍDERES Y OTRAS VENTAJAS**

		
LUMINÁRIA DE EMERGÊNCIA	SINALIZADORA COM CÓDIGO E DIÂMETRO (mm)	SINALIZADORA COM CÓDIGO E DIÂMETRO (mm)

1. AS CUMULATIVE (or INCREASING) TIME (or DATE) CONCERNING 1. NUMBER 2. IN THE 3. FIELD 4. INTEREST.
2. NUMBER 3. DATE 4. PERIOD 5. PERIOD [illegible]

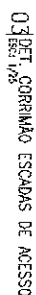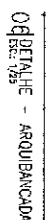 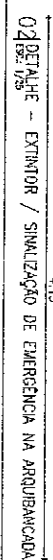


INTERVIEW ON SYMPOSIUM FOR CONTEMPORARY ARTISTS

STANDARD

02.05

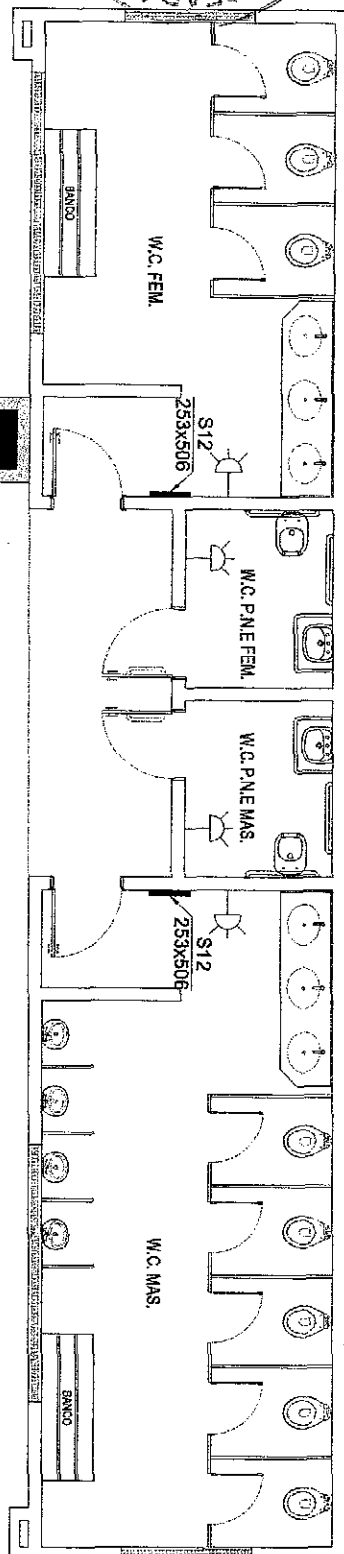

PQS - ABC 8Kg

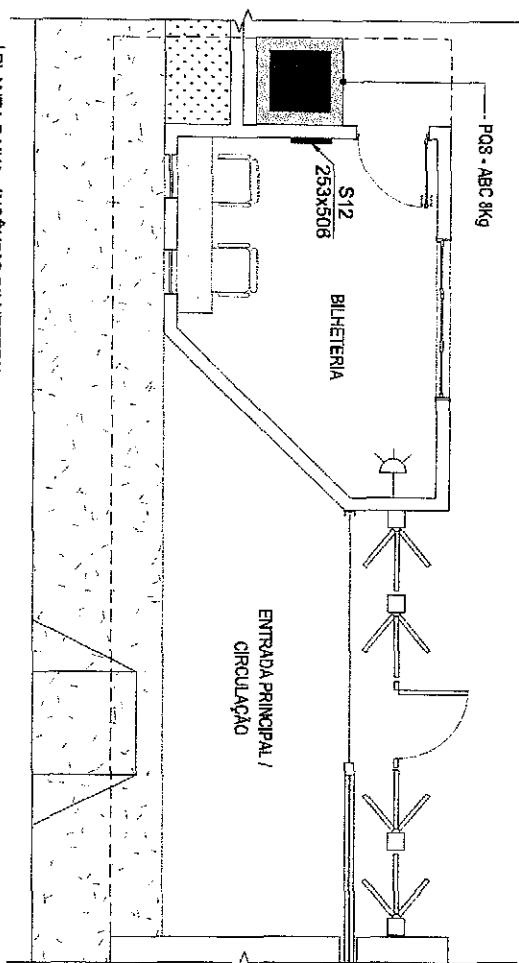


12 PLANTA BAIXA - INCÊNDIO BILHETERIA
Esg: 1/25

	INSCRIÇÃO DE IDENTIFICAÇÃO DOS EXPOSITORES (15 - 200 x 200) mm
	EXPOSITORES PORTÁTEIS - PÓS ALE 6/8g
	SINALIZAÇÃO DE SALA PARA EQUIPAMENTOS DE CABEÇA ANEXADOS EXPOSITORES E EXPOSITORES (1,07 x 1,00 x 1,00) m
	ILUMINAÇÃO DE IDENTIFICAÇÃO
	SINALIZAÇÃO COM CÍRCULO E DIMENSIONAL (mm)
	SINALIZAÇÃO COM CÍRCULO E DIMENSIONAL (mm)
	INSCRIÇÃO DE IDENTIFICAÇÃO PORTA-EXPOSITORES (157 x 252 x 300) mm

[illegible]

PLANT OF COGNATE MATERIALS ALSO KNOWN AS: MANGROVE SITUATED IN CARABAGA	04.05
---	-------

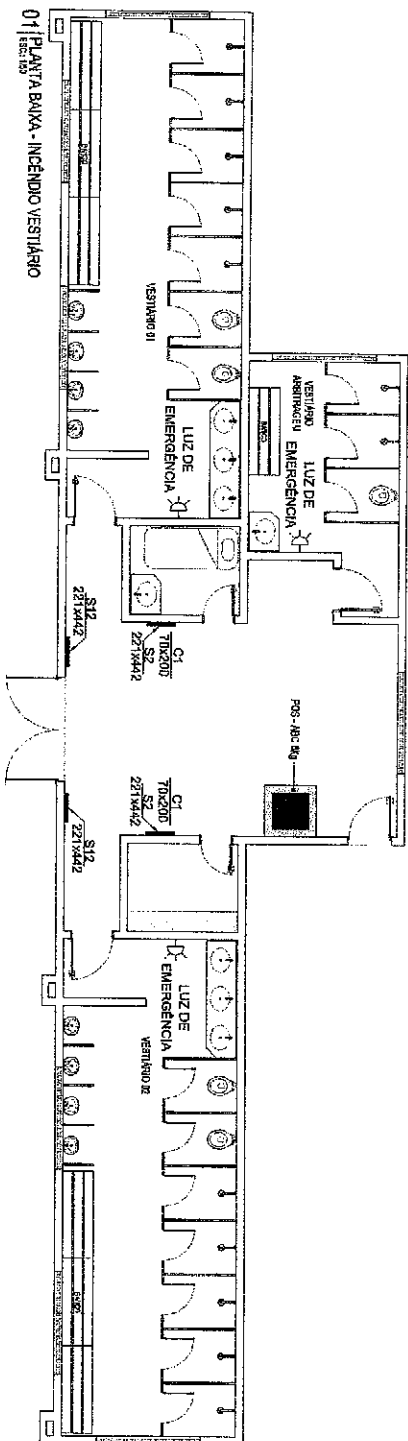

01 PLANTA BAIXA - INCÊNDIO VESTIÁRIO
ESC: 150

IDENTIFICAÇÃO DAS DIMENSÕES (Dimensões em milímetros)


 CIRCULAR Circumference $C = 2\pi r$	 TRIANGULAR Area $A = \frac{1}{2}bh$	 QUADRADO Area $A = s^2$	 RETANGULAR Area $A = lw$
--	---	---	--

INDICAÇÃO DO SENTIDO DE UMA SAÍDA DE EMERGÊNCIA ESQUERDA OU DIREITA  	INDICAÇÃO DE SALA DE EMERGÊNCIA COM PORTA FUTILÍNESSANTE  
INDICAÇÃO DO SENTIDO PARA A FUGA ESQUERDA OU DIREITA  	INDICAÇÃO DA LOCALIZAÇÃO DE EXINTERRAS  

RECOMMENDATIONS


SINALIZAÇÃO DE EMERGÊNCIA	
	INDICAÇÃO DE LOCALIZAÇÃO DOS EXINTINGTORES DE INCÊNDIO FOTOLUMINESCENTE (E 5 - 200 x 200) mm 02 UNIDADES
	SINALIZAÇÃO DE SAÍDA PARA EQUIPAMENTOS DE COMBATE À INCÊNDIO HERRANTES E EXINTINGTORES E I T 7 - 100 x 100) mm 03 UNIDADES
	SINALIZAÇÃO DE EMERGÊNCIA SAÍDA
	INDICAÇÃO DE UMA ROTTA DE FUGA A BREVIA OU A ESQUERDA FOTOLUMINESCENTE (C 1 - 70 x 200) mm 02 UNIDADES
	INDICAÇÃO DE UMA SAÍDA DE EMERGÊNCIA A BREVIA OU A ESQUERDA FOTOLUMINESCENTE (S 2 - 221 x 442) mm 02 UNIDADES
	INDICAÇÃO DE UMA SAÍDA FOTOLUMINESCENTE (S 12 - 221 x 442) mm 02 UNIDADES

DETALHE - ILUMINAÇÃO DE EMERGENCIA

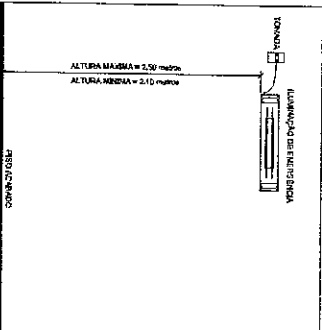


- [illegible]


02 | DETALHE DOS EXTINTORES

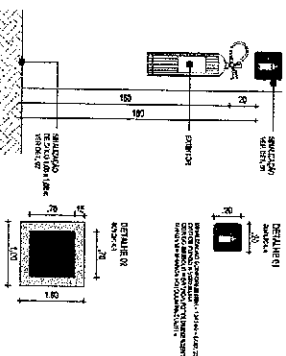


03 | DETALHE - EXTINTOR / SINALIZAÇÃO DE EMERGÊNCIA

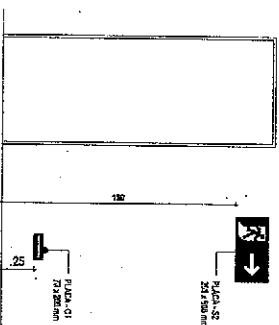

04 | DETALHE - REALIZAÇÃO DE EMERGÊNCIA

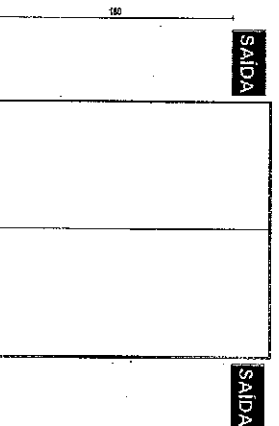[illegible]

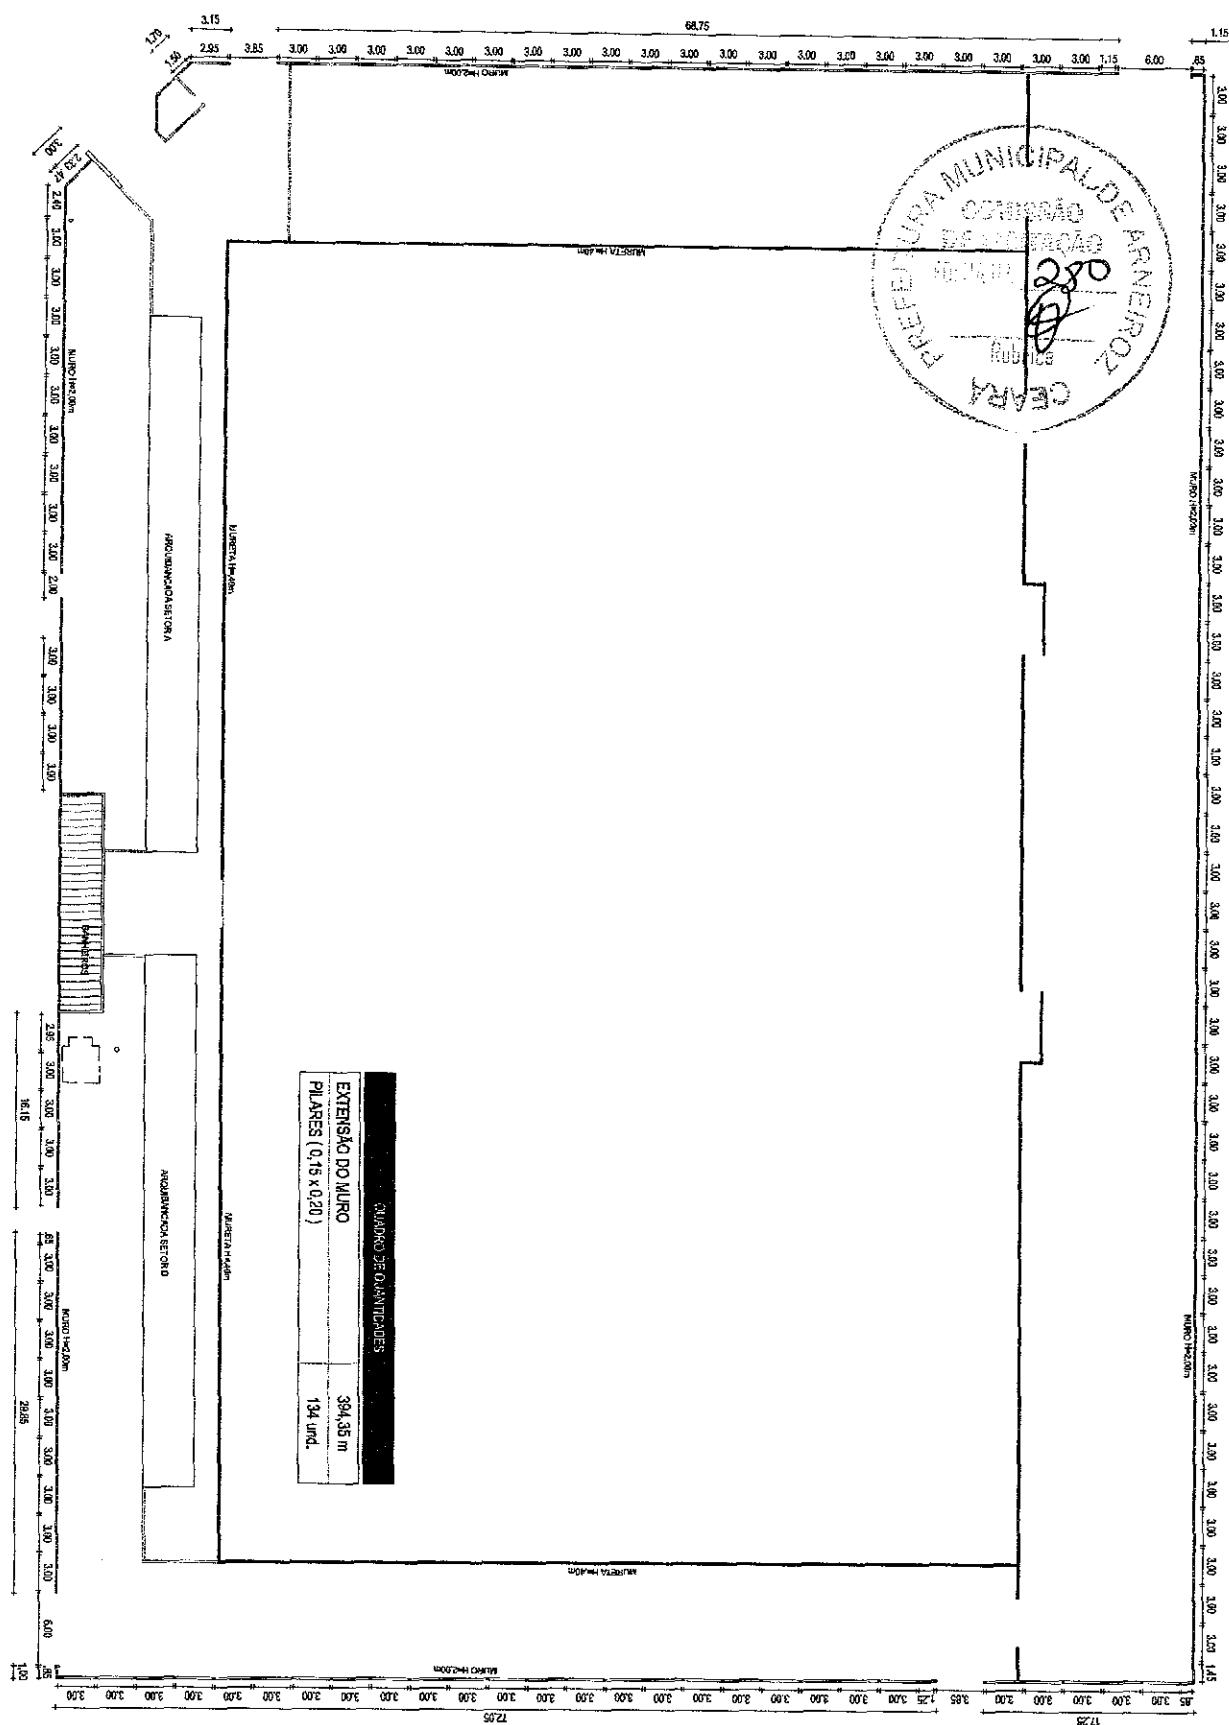





PROJETO DE ARQUITETURA

PROJETO	CONSTRUÇÃO ESTÁDIO MUNICIPAL	RESPONSÁVEL	CLAUDIA VILLAS BOAS
CLIENTE	PREFEITURA MUNICIPAL ARNEIROZ - CE	DESENHO	SAM LIMA
ENDEREÇO	AVENIDA JOSÉ LOUREIRO LINO		
CONTEÚDO	LOCAÇÃO DO MURO REV-01		

DATA 23/11/18 ESCALA 1/425

01-03



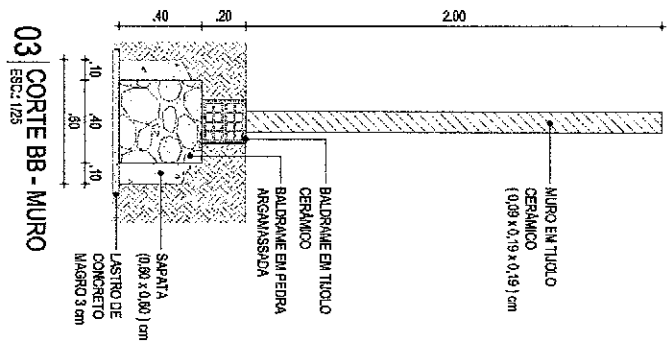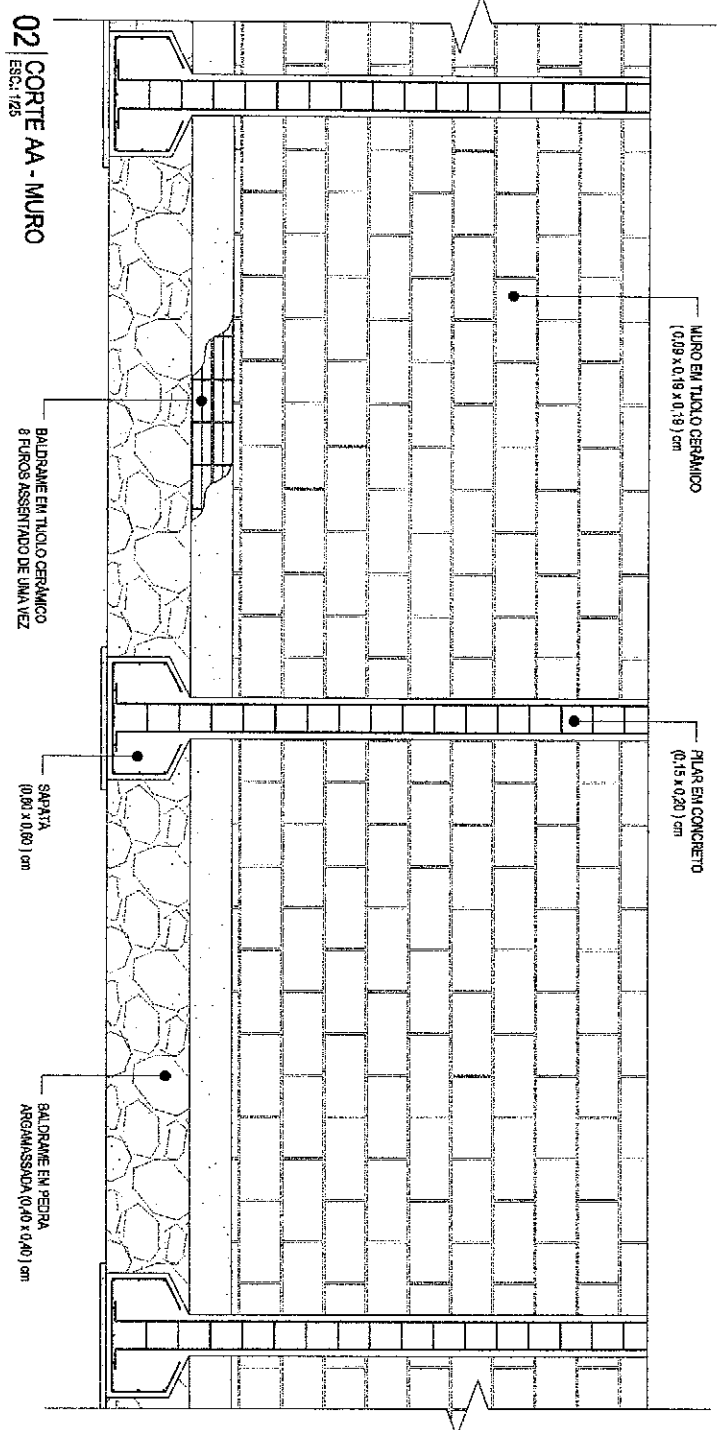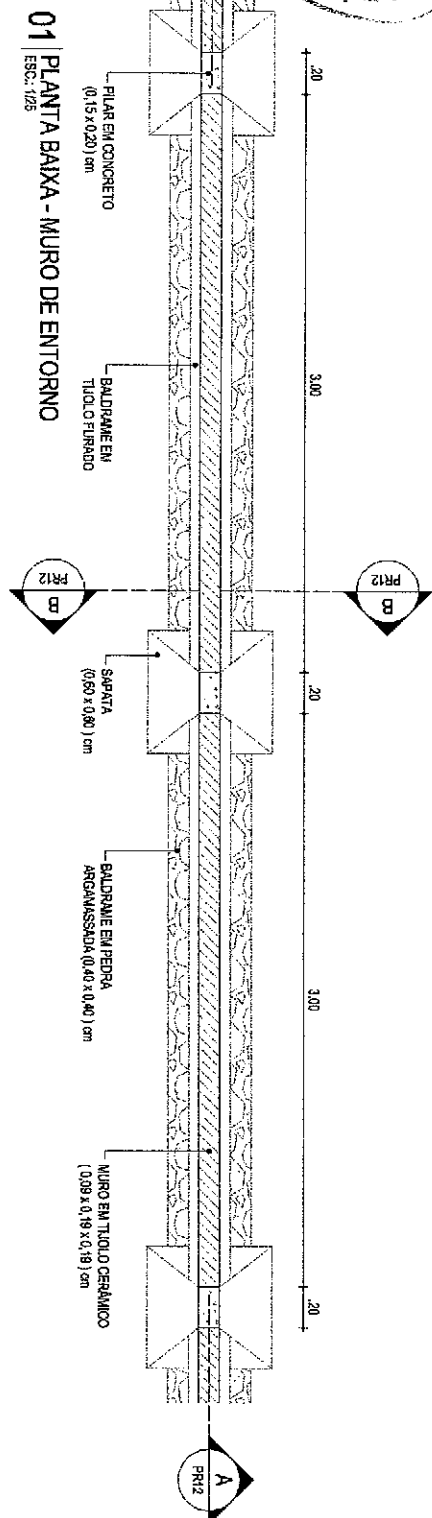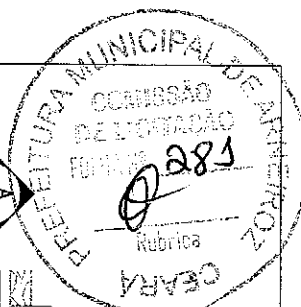


PROJETO DE ARQUITETURA

PROJETO	CONSTRUÇÃO ESTÁDIO MUNICIPAL	RESPONSÁVEL	CLAUDIA VILLAS BOAS
CLIENTE	PREFEITURA MUNICIPAL ARNEIROZ - CE	DESENHO	SAM LIMA
ENDEREÇO	AVENIDA JOSÉ LOUREIRO LINO		
CONTEÚDO	DETALHE CONSTRUTIVO DO MURO DE ENTORNO		

DATA	23/11/18	ESCALA	1/25
------	----------	--------	------


02-03





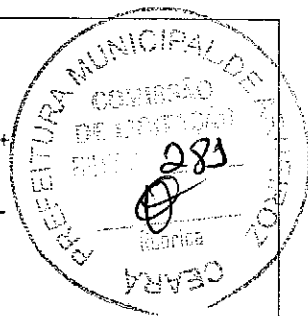


PILAR 01 AO 145 (15 x 20)
Fck - 20 Mpa

PILAR 01 A 145 (15 x 20)
Fck - 20 Mpa

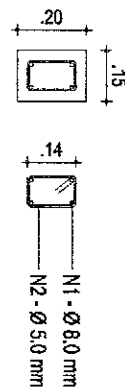

SAPATA 01 A 145 (60 x 60)
Fck - 20 Mpa

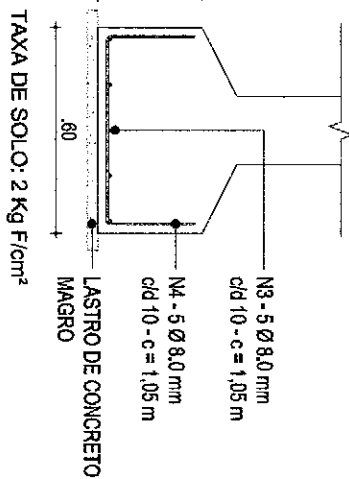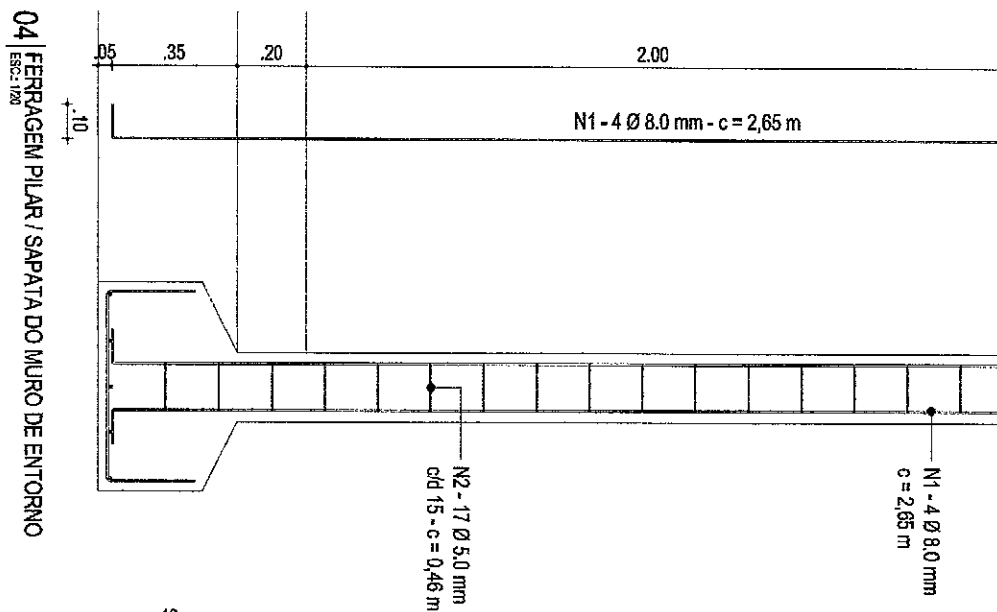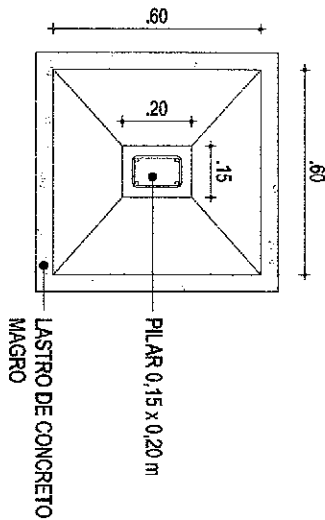

TAXA DE SOLO: 2 Kg F/cm²

RAIOS MÍNIMOS DE DOBRAMENTO

Ø (mm)	5	6,3	8	10	12,5	16	20
RAIO (cm)	1,5	2,0	2,5	3,0	4,0	5,0	6,0

DETALHE DE DOBRAMENTO DAS BARRAS



COBRIMENTO DAS ARMADURAS = 3cm

RELAÇÃO DO AÇO PILAR / SAPATA 01 AO 17					
AÇO	N	DIAM (Ø)	Q	C. UNIT (m)	C. TOTAL (m)
50	N-1	8.0	145 x 4	2,65	1,537,00
60	N-2	5.0	145 x 17	0,46	1,133,90
50	N-3	8.0	145 x 5	1,05	761,25
50	N-4	8.0	145 x 5	1,05	761,25
TOTAL (Kg) + 10%					1,521,40



PROJETO	CONSTRUÇÃO ESTÁDIO MUNICIPAL	RESPONSÁVEL	CLAUDIA VILLAS BOAS
CLIENTE	PREFEITURA MUNICIPAL ARNEIROZ - CE	DESENHO	SAM LIMA
ENDEREÇO	AVENIDA JOSÉ LOUREIRO LINO		
CONTEÚDO	FERRAGEM PILAR / SAPATA DO MURO DE ENTORNO		

DATA	23/11/18	ESCALA	1/20
03-03			