


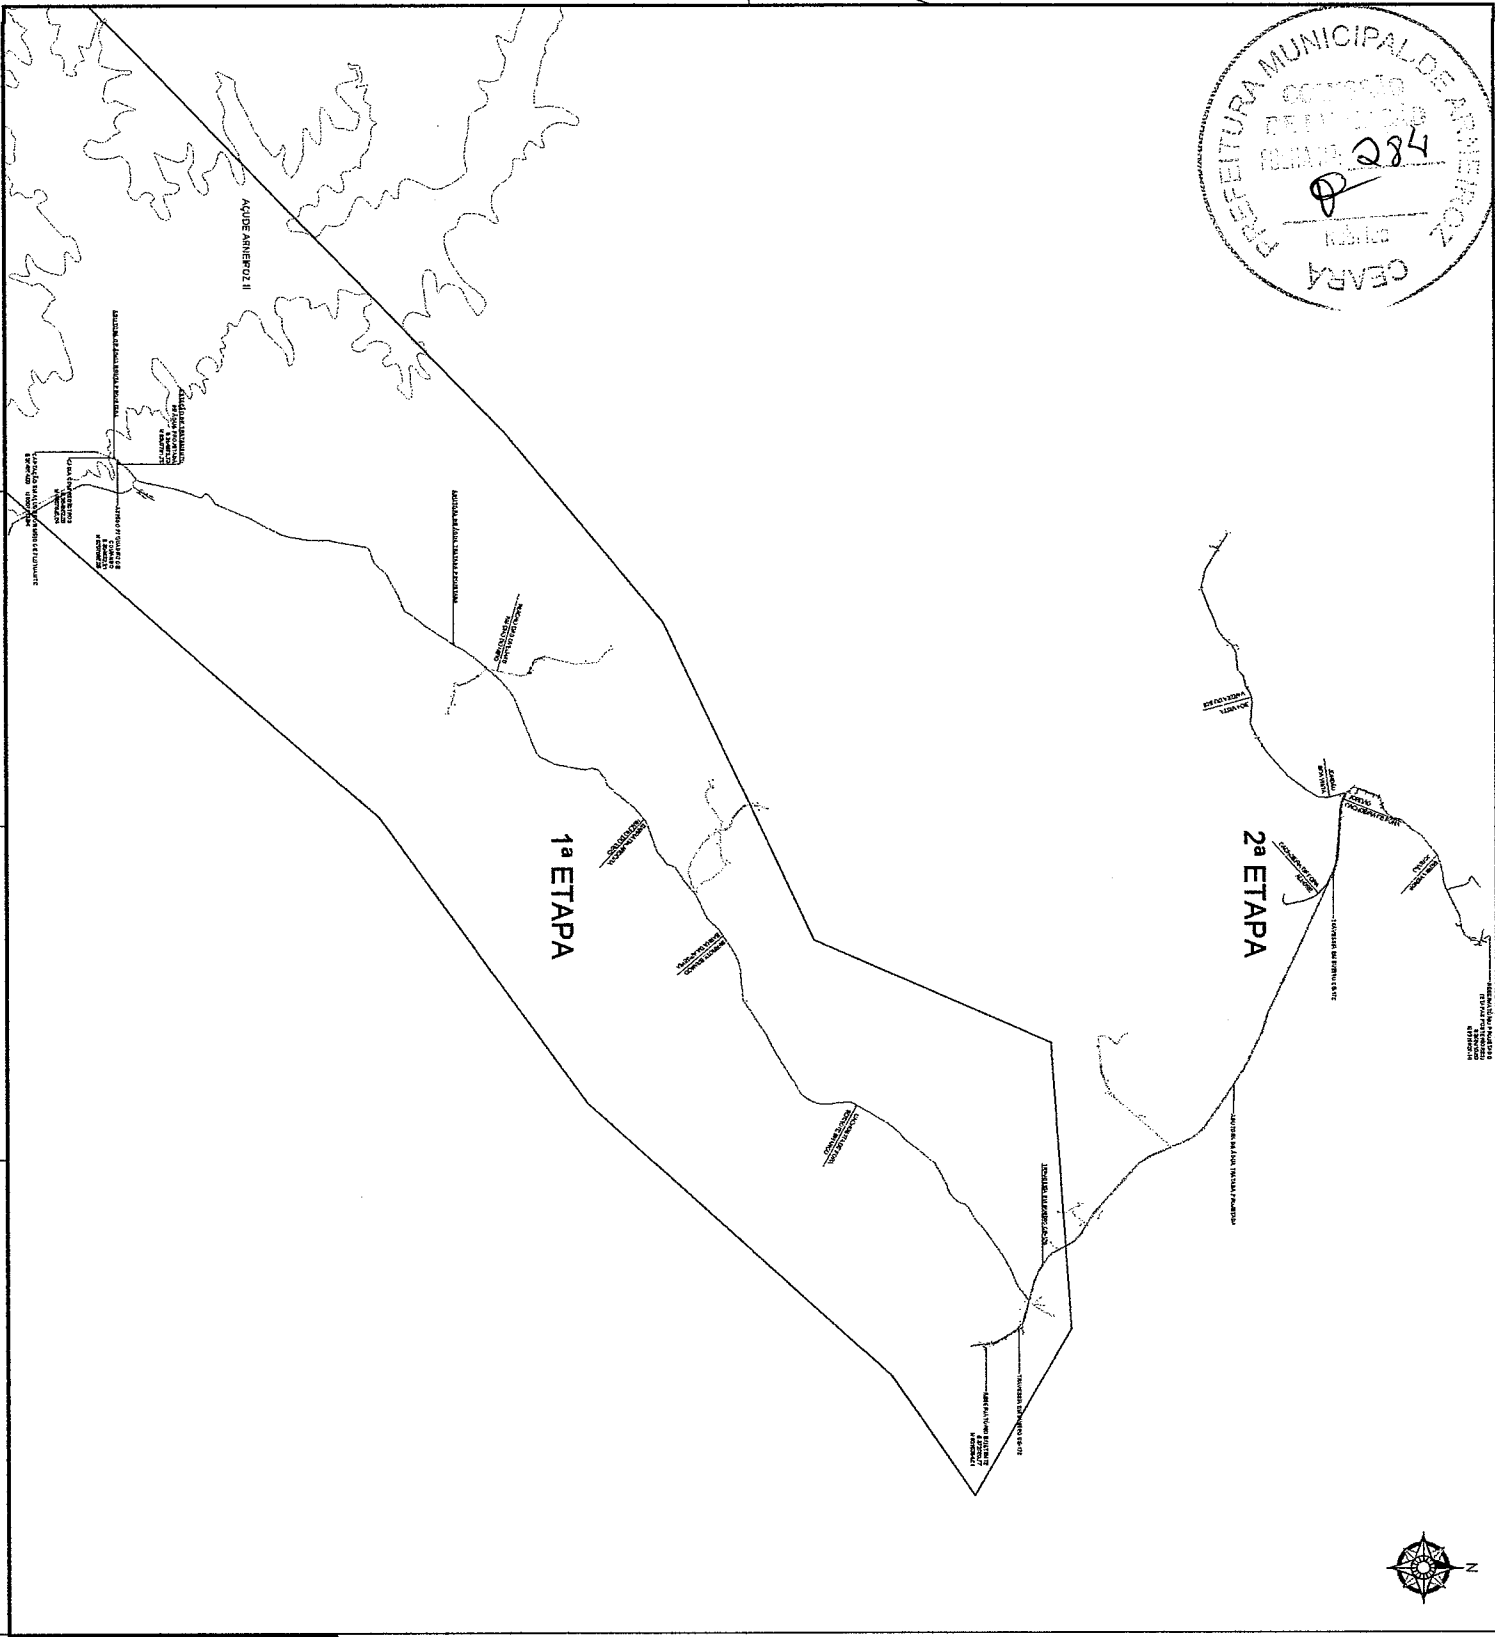

LEGENDA DE DESENHOS

ADUTORIA DE AGUA BRUTA PRO. ET. 1ª ETAPA
ADUTORIA DE AGUA TRATADA PRO. ET. 1ª ETAPA
ADUTORIA DE AGUA TRATADA PRO. ET. 2ª ETAPA
REDE DE DISTRIBUICAO (ETAPAS POSTERIORES)



PLANTA GERAL DO SISTEMA



MATERIAIS HIDROMECANICOS


PC	DESCRIÇÃO	q/(mm)	QUANT.
SUCO			
S1	VALVULA DE PE COM CRONO	100	02
S2	TUBO F60 FLANGEADO L=2,00m	100	02
S3	CURVA 90º F60 FLANGEADA	100	02
S4	REDUÇÃO EXCÊNTRICA F60 FLANGEADA	100x75	02
REDUÇ			
R1	PE60, PE-80, DE 100 MM X 18,2 MM PAREDE (SND 11 - PN 12,5)	100	200m
R2	REDUÇÃO CONCÊNTRICA F60 FLANGEADA	100x75	02
R3	CURVA 90º F60 FLANGEADA	100	08
R4	TE F60 FLANGEADO	100x50	02
R5	REGISTRO DE GAVETA CHATO FLANGEADO	50	02
R6	VEREOSA SIMPLES F60 FLANGEADA	50	02
R7	TUBO F60 FLANGEADO L=0,50m	100	05
R8	ALUNA DE DESMONTAGEM TRAVADA AVALANCHE	100	02
R9	VALVULA DE RETENÇÃO	100	02
R10	REGISTRO DE GAVETA CHATO FLANGEADO	100	02
R11	TE F60 FLANGEADO	100x100	01
R12	CURVA 45º F60 FLANGEADA	100	02
R13	COLARINHO PE60 PN 10 FLANGE E PONTA	100	01
R14	CHB CENTRÍFUGA	-	02

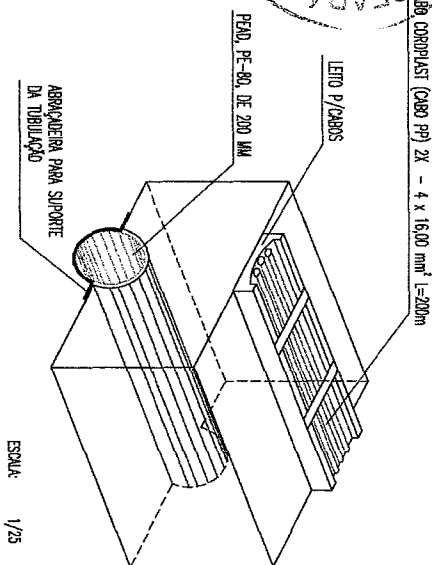

PLANTA BAIXA
ESCALA 1/25

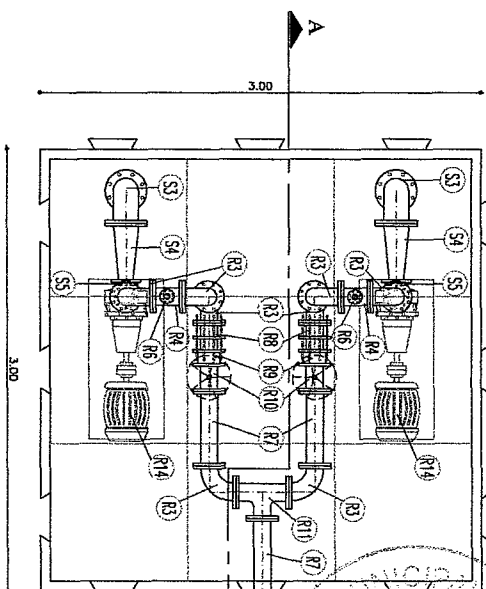


MÓDULO 1,00 X 1,00 X 0,80 DE FIBRA DE VIDRO COM INJEÇÃO DE ESPUMA RÍGIDA DE POLIURETANO NA INTERFACE E PROTEÇÃO E ACABAMENTO COM GEL - COAT DO TIPO ISOPHTALICO COM NPG, SISTEMA WEDGE INSERT (TRATAMENTO EM TRÊS PLANOS)

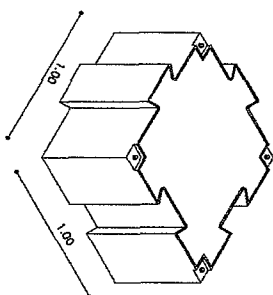


PERSPECTIVA DO MÓDULO
TECHNIFLOAT 1,0x1,0x0,8m
Material Antiderrapante

VISTA FRONTAL
ESCALA 1/25

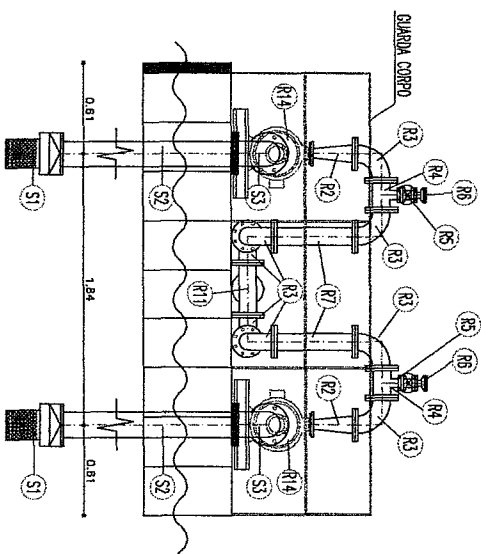


CORTE AA
ESCALA 1/25

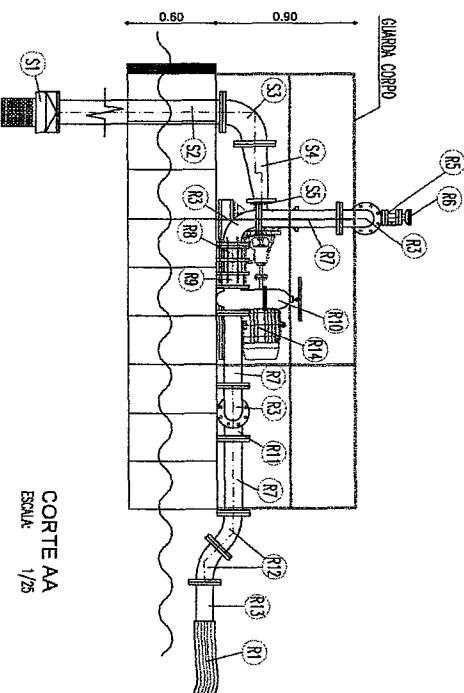


Assinado
CARLOS DA SILVA
Eng.º Civil - CREA 134.190 - CE


		PREFEITURA MUNICIPAL DE ARNERIOZ		01/01	01/01
SISTEMA DE ABASTECIMENTO DE AGUA DA LOCALIDADE DE JORDÃO, NO MUNICÍPIO DE ARNERIOZ/CE					
CAPTAÇÃO FLUTUANTE					
PLANTA BAIXA, CORTES E DETALHES					
LOCAL	JORDAO - ARNERIOZ - CE				
PROJETISTA	-				
PROPRIETARIO	PREFEITURA MUNICIPAL DE ARNERIOZ				
DESENHISTA	JOSÉ CELSO		ESCALA	NORMA	
ASSINADO	7.6 CAPTAÇÃO FLUTUANTE		DATA	07/2018	

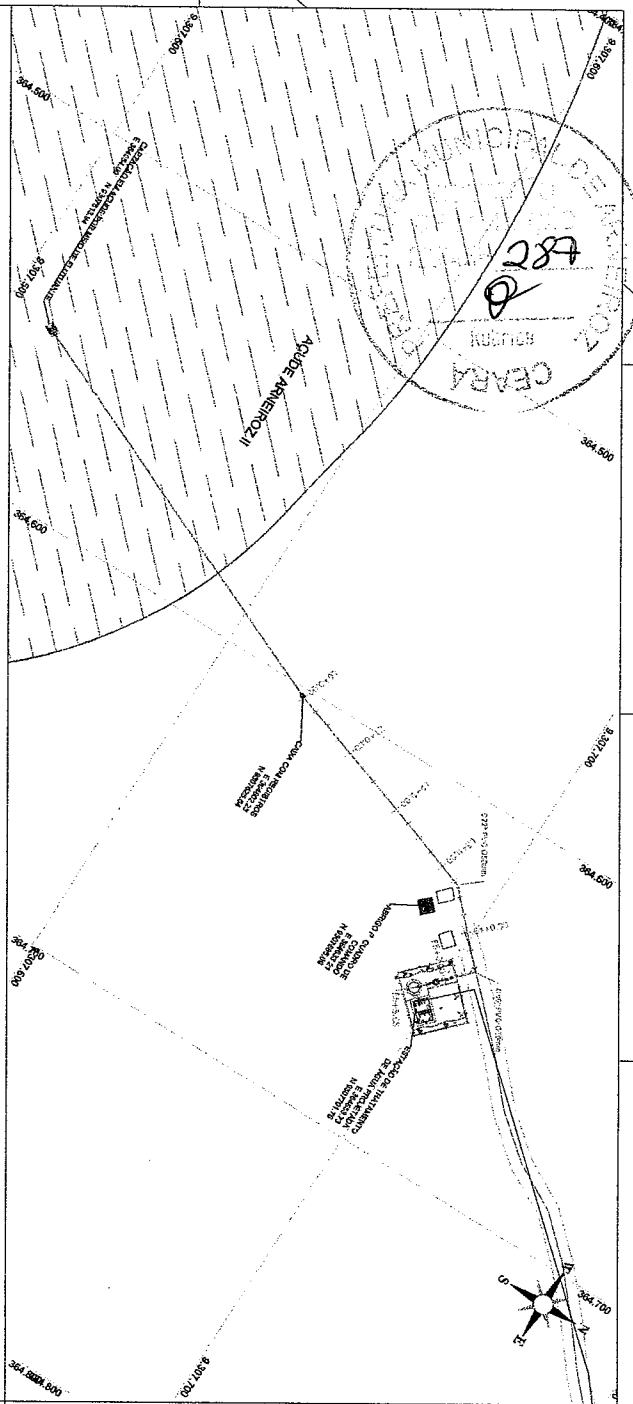







Perfil Longitudinal - ÁGUA BRUA

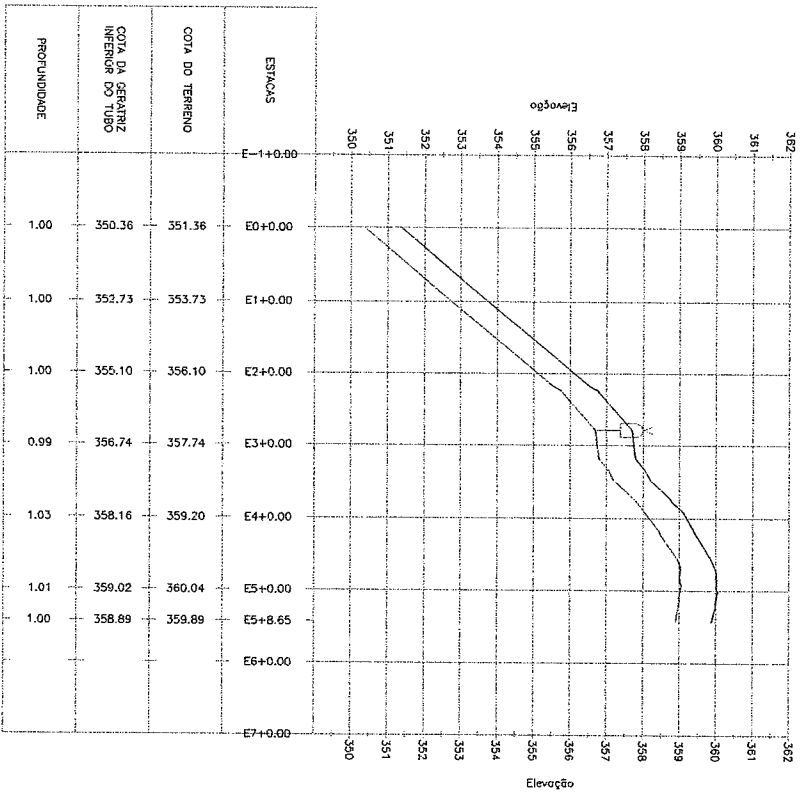

QUANTIDADE		PEÇAS	Ø50mm
1	01	Curva 22° PVC	
2	01	Curva 90° PVC	
1	01	VÁLVULA VENTOSA	
1	01	T 90° PVC	

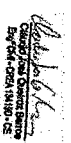


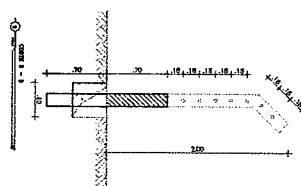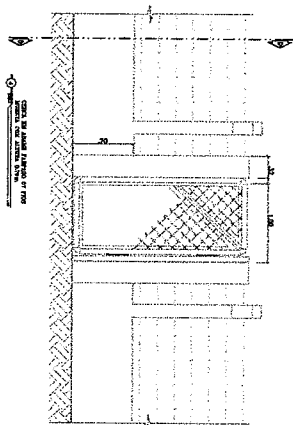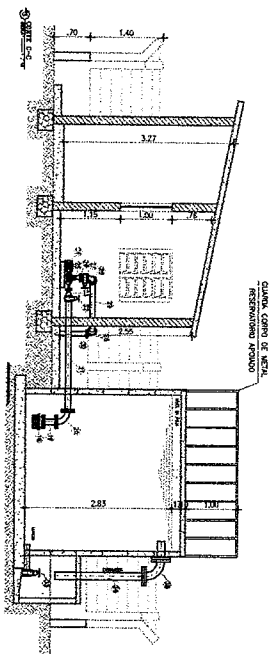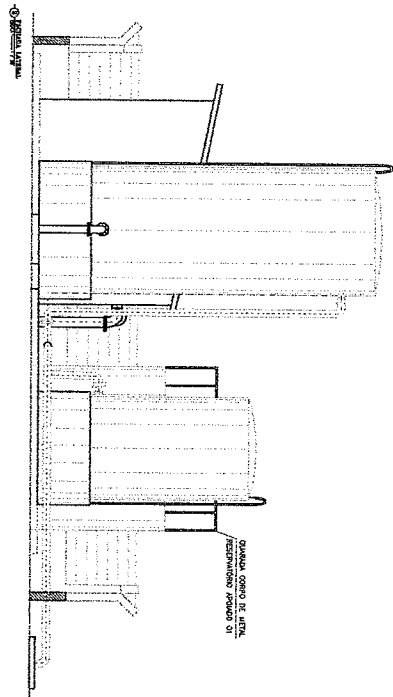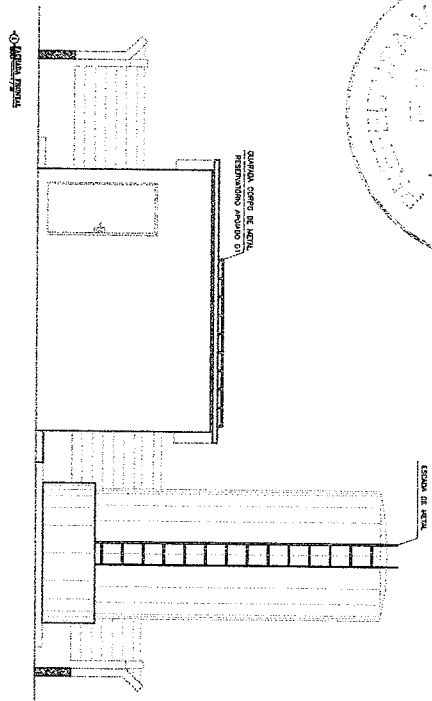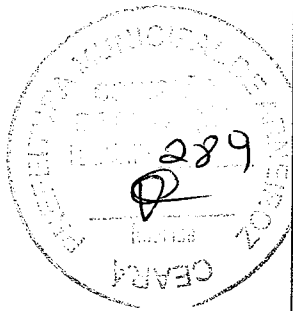









RELATÓRIO DAS ESQUADRIAS

ITEM	DESCRIÇÃO	QUANTIDADE
PI	PORTA EM CHAPA DE AÇO	1,00 x 2,10
PT	PORTÃO TUBULAR	1,00 x 2,00
JL	JANELA PVA EM VIDRO	1,00 x 1,00
CI	CHUVEIRO	1,00 x 1,00




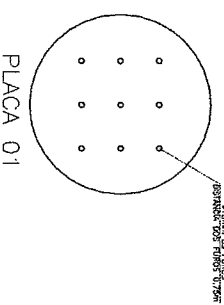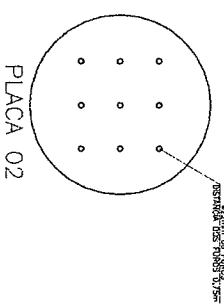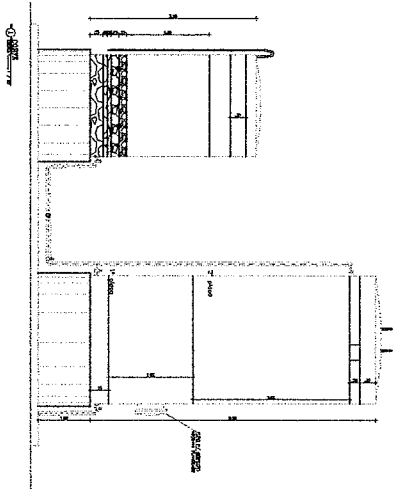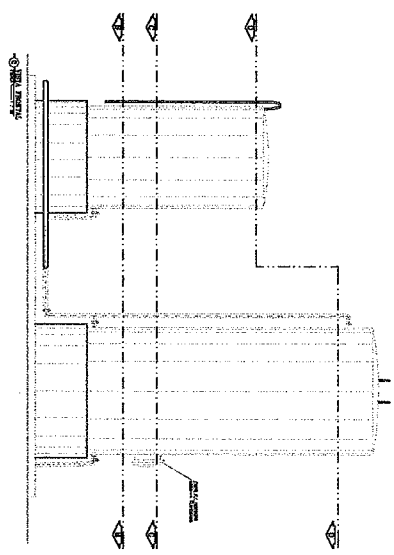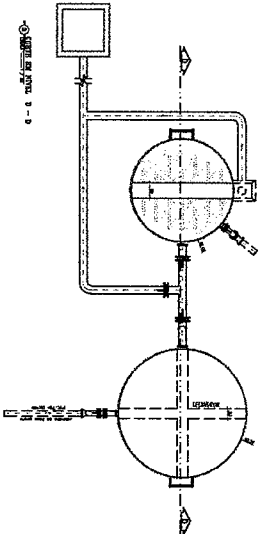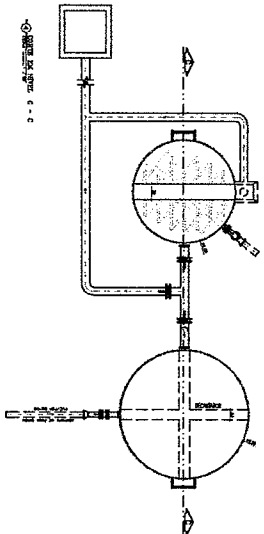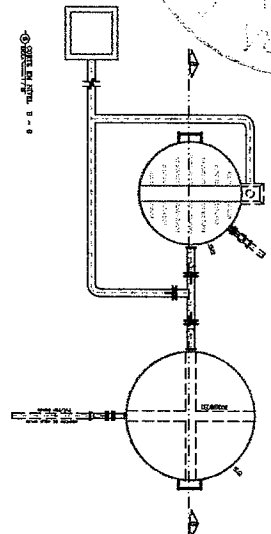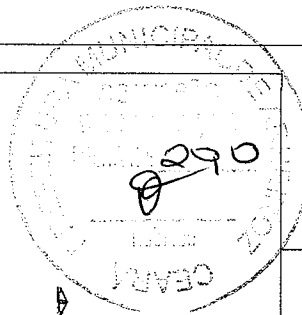


Assinatura
Eng.º Civil
Rafael de Almeida

PROPOSTA		PROPOSTA	
PREFEITURA MUNICIPAL DE ARERÓIZ		01/01	
SECRETARIA DE ABASTECIMENTO DE ÁGUA, SANEAMENTO E COLETA DE RESÍDUOS SÓLIDOS		03/03	
MUNICÍPIO DE ARERÓIZ/CE			
ESTÁGIO DE TRATAMENTO DE ÁGUA - ETA			
